


СХЕМА ГРАНИЦ
предполагаемых к использованию земель или части земельного участка
на кадастровом плане территории

Обозначение части земельного участка (части территории) 69:12:0240501:504/чзу1		
Площадь части земельного участка (части территории) 169м²		
Обозначение характерных точек границ	Координаты, м	
	X	Y
1	2	3
182	337968.03	3183143.90
183	337957.28	3183108.51
184	337961.11	3183107.35
185	337962.19	3183110.89
186	337967.28	3183109.79
187	337968.56	3183113.61
188	337963.35	3183114.73
189	337971.86	3183142.74
182	337968.03	3183143.90

Масштаб 1:500, система координат МСК 69, метод определения координат картометрический

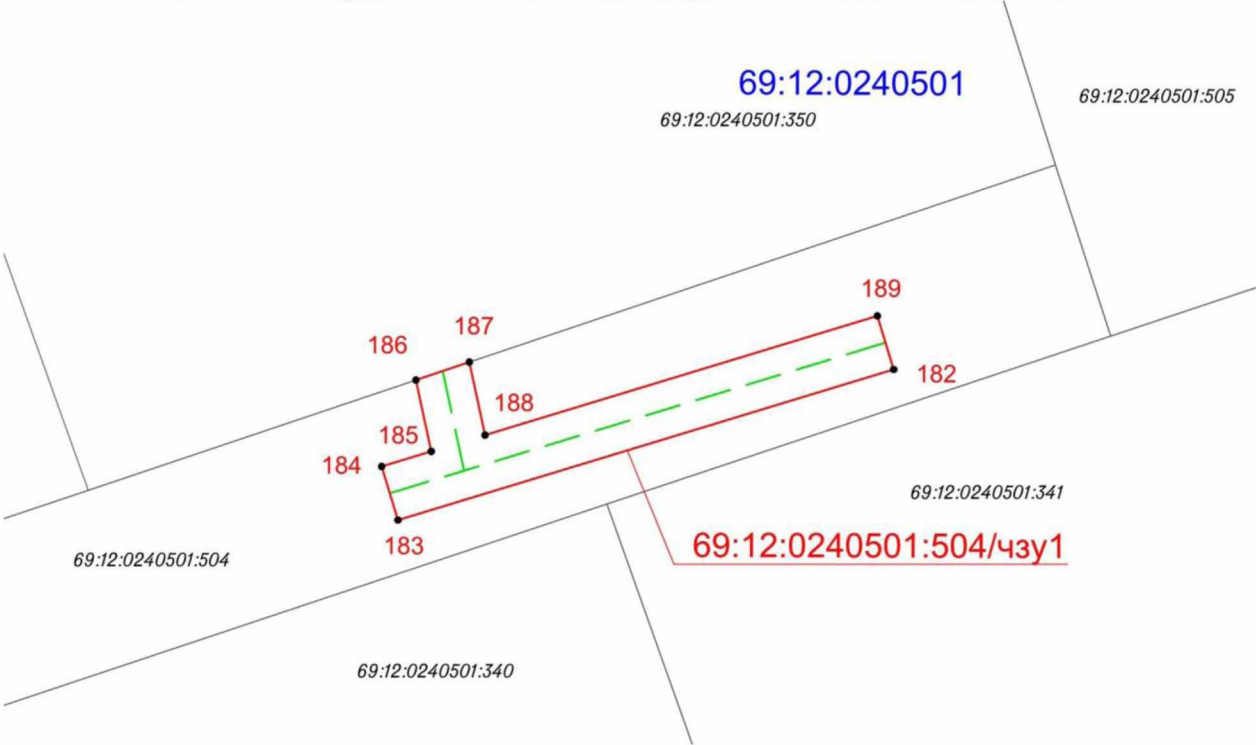

Условные обозначения:

- границы предполагаемого к использованию участка;
- характерная точка границы;
- проектируемый газопровод;
- граница земельных участков учтенных в ЕГРН;
- земельные участки учтенные в ЕГРН;
- линии кадастрового деления, границы кадастрового квартала;
- номера кварталов кадастрового деления;
- условное обозначение части земельного участка, предполагаемого к использованию