


от 15.12.2020 № 843-1

Схема расположения земельного участка или земельных участков на кадастровом плане территории

Схема подготовлена для выполнения работ по капитальному ремонту моста через р. Кашинка у д. Высоково на 3 км автомобильной дороги общего пользования межмуниципального значения Бузыково-Высоково-Юрино в Кашинском городском округе Тверской области

Условный номер земельного участка 69:12:0000009:3У1		
Площадь земельного участка 3304м ²		
Обозначение характерных точек границ	Координаты, м (Система координат МСК-69, зона 3)	
	X	Y
1	2	3
1	357027.21	3192979.79
2	357131.12	3193088.25
3	357115.23	3193103.47
4	357011.33	3192995.00
1	357027.21	3192979.79

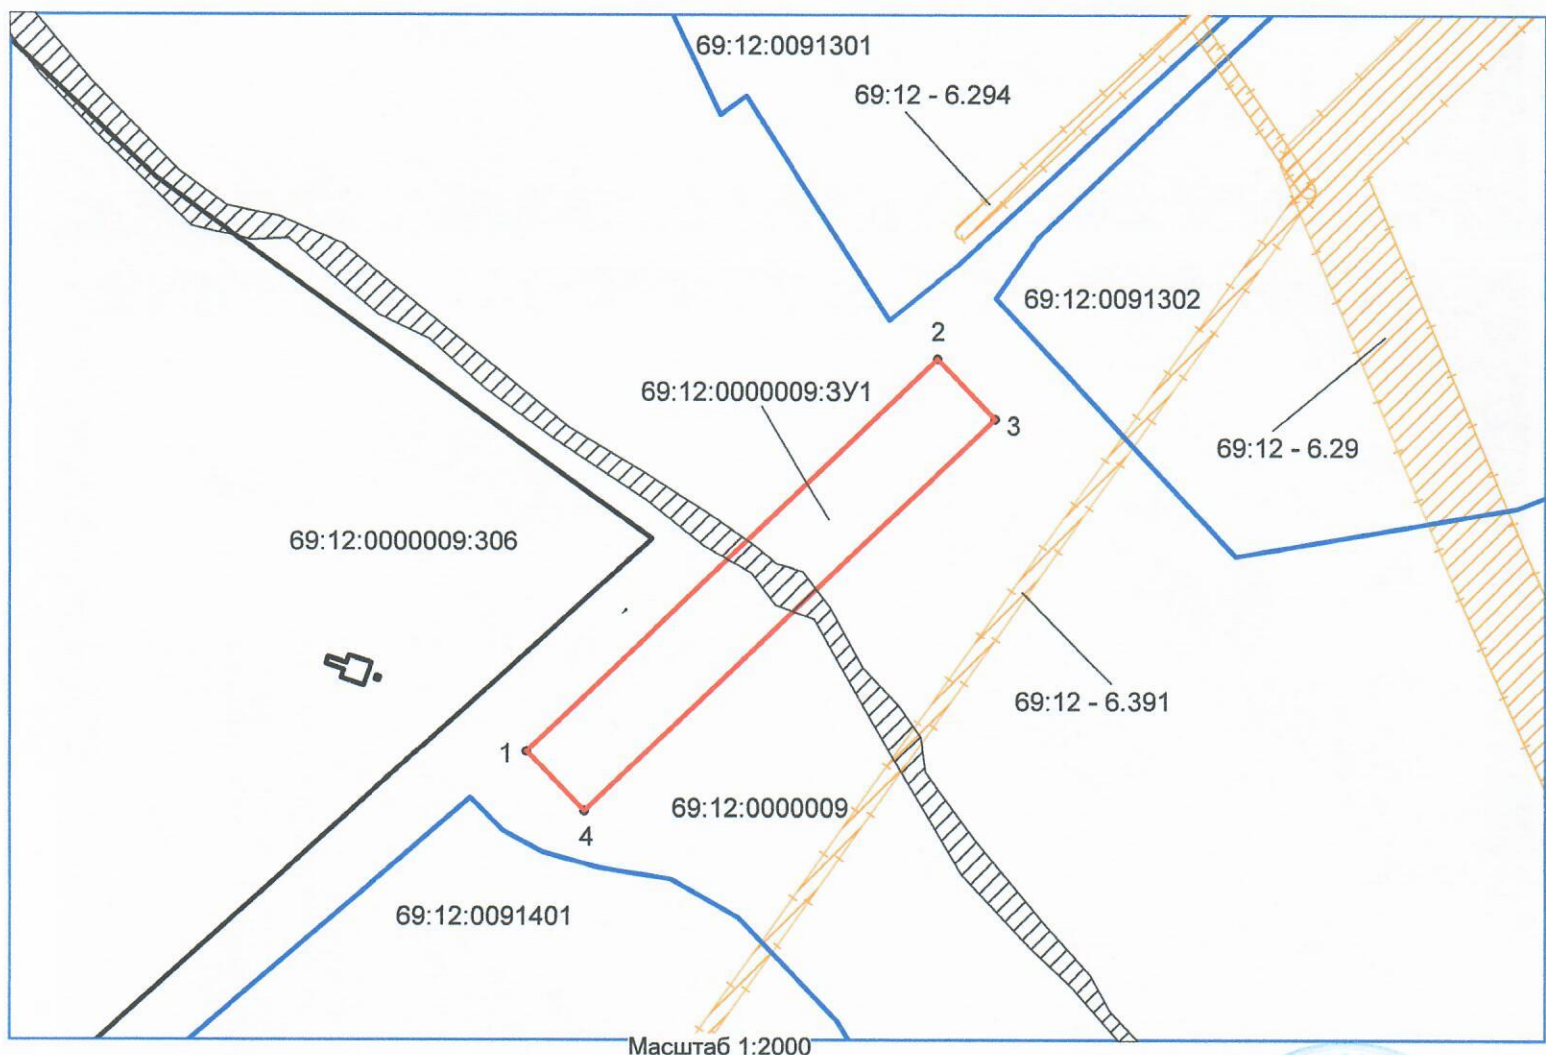

Условные обозначения:

- 69:12:0000009:3У1 — обозначение и граница образуемого земельного участка
- 69:12:0000009:306 — обозначение и граница существующего земельного участка
- 69:12:0000009 — обозначение и граница кадастрового квартала
- 1 • характерные точки границ образуемого земельного участка
- 69:12 - 6.391 — охранный зона инженерных коммуникаций
- штрихованная линия — граница водного объекта (р. Кашинка)



Составила:

Абакишина Н.А.