

УТВЕРЖДЕНА

Постановлением
Администрации Кашинского
городского округа
№ 521-2 от 06.08.2021


СХЕМА

расположения земельного участка или земельных участков на
кадастровом плане территории



Тверская область, Кашинский городской округ, деревня Власьево

Условный номер земельного участка :ЗУ1		
Площадь земельного участка 60 м ²		
Обозначение характерных точек границ	Координаты, м	
	X	Y
1	2	3
1	351043.32	3165568.17
2	351042.33	3165573.10
3	351030.67	3165570.87
4	351031.53	3165565.87
1	351043.32	3165568.17
Система координат: МСК-69		
Квартал: 69:12:0180201		

д.Власьево
КК№69:12:0180201

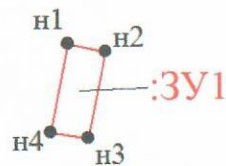

1ЖЗ-1

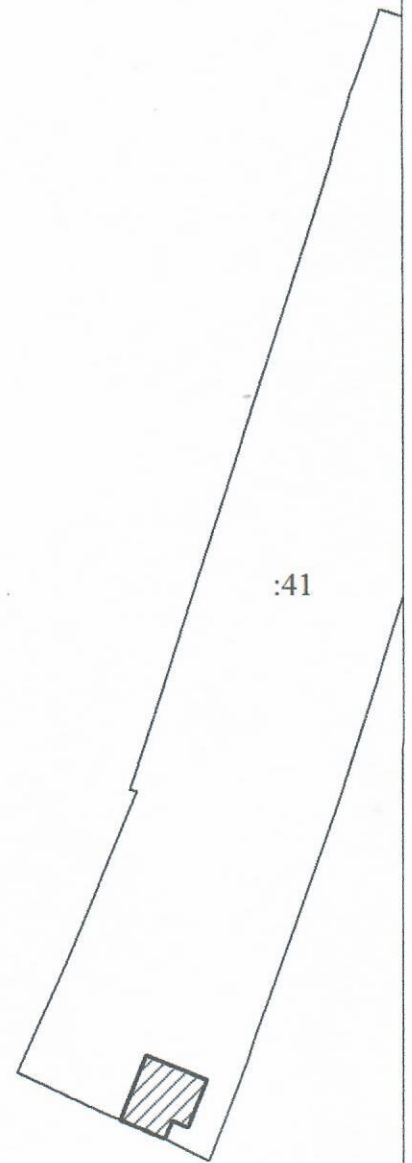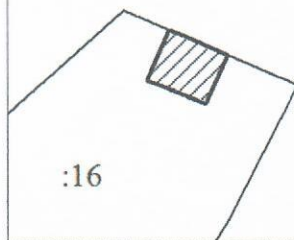

Масштаб 1:1000

Условные обозначения:



Характерная точка границы, сведения о которой позволяют однозначно определить ее положение на местности



Вновь образованная часть границы, сведения о которой достаточны для определения ее местоположения



Надписи вновь образованного земельного участка



Объект капитального строительства



Существующая часть границы, имеющиеся в ЕГРН сведения о которой достаточны для определения ее местоположения



Надписи кадастрового номера земельного участка



Граница кадастрового квартала



Обозначение кадастрового квартала



Обозначение зоны жилой застройки индивидуальными жилыми домами