

КАРТА-ПЛАН ТЕРРИТОРИИ

Пояснительная записка

1. Сведения о территории выполнения комплексных кадастровых работ:

г. Кашин, квартал 69:41:0010307

(наименование субъекта Российской Федерации, муниципального образования, населенного пункта, уникальные учетные номера кадастровых кварталов, иные сведения, позволяющие определить местоположение территории, на которой выполняются комплексные кадастровые работы, например, наименование садоводческого или огороднического некоммерческого товарищества, гаражного кооператива, элемента планировочной структуры)

2. Основания выполнения комплексных кадастровых работ:

Наименование, дата и номер документа, на основании которого выполняются комплексные кадастровые работы:

Муниципальный контракт № б/н от 27 марта 2026 г., выдан Администрация Кашинского муниципального округа Тверской области

3. Дата подготовки карты-плана территории: 14 августа 2026 г.

4. Сведения о заказчике(ах) комплексных кадастровых работ:

В отношении юридического лица, органа местного самоуправления муниципального района, муниципального округа или городского округа либо уполномоченного исполнительного органа государственной власти субъекта Российской Федерации:

полное или сокращенное (в случае, если имеется) наименование: *Администрация Кашинского муниципального округа Тверской области*

основной государственный регистрационный номер: 1026901673314

идентификационный номер налогоплательщика: 6909004483

В отношении физического лица или представителя физических или юридических лиц:

фамилия, имя, отчество (последнее - при наличии): —

страховой номер индивидуального лицевого счета в системе обязательного пенсионного страхования Российской Федерации (СНИЛС): —

Наименование и реквизиты документа, подтверждающие полномочия представителя заказчика(ов) комплексных кадастровых работ:

—

Адрес электронной почты (для направления уведомления о результатах внесения сведений в Единый государственный реестр недвижимости):

adm.kashin@gmail.com

5. Сведения об исполнителе комплексных кадастровых работ:

Полное или сокращенное (в случае, если имеется) наименование и адрес юридического лица, с которым заключен государственный или муниципальный контракт либо договор подряда на выполнение комплексных кадастровых работ:

Фамилия, имя, отчество кадастрового инженера (последнее - при наличии): Абакишина Наталья Александровна
и основной государственный регистрационный номер кадастрового инженера индивидуального предпринимателя (ОГРНИП): _____

Страховой номер индивидуального лицевого счета в системе обязательного пенсионного страхования Российской Федерации (СНИЛС) кадастрового инженера: 027-080-349-30

Уникальный реестровый номер кадастрового инженера в реестре саморегулируемой организации кадастровых инженеров и дата внесения сведений о физическом лице в такой реестр: 542, 21 февраля 2014 г.

Полное или (в случае, если имеется) сокращенное наименование саморегулируемой организации кадастровых инженеров, членом которой является кадастровый инженер:

Ассоциация СРО "ОПКД"

Контактный телефон: 86907176422

Почтовый адрес и адрес электронной почты, по которым осуществляется связь с кадастровым инженером:

170022, Тверская обл., г. Тверь, ул. Можайского, д. 70, кв.157, navasi.1977@mail.ru

6. Перечень документов, использованных при подготовке карты-плана территории:

№ п/п	Реквизиты документа				
	Вид	Дата	Номер	Наименование	Иные сведения
1	2	3	4	5	6
1	Иной документ, выдан: Федеральная служба государственной регистрации, кадастра и картографии	10 октября 2023 г.	170-33344/2023-В	Выписка из каталога координат и высот геодезических пунктов на Тверскую область	—
2	Кадастровый план территории, выдан: Филиал публично-правовой компании "Роскадастр" по Тверской области	13 августа 2026 г.	КУВИ-001/2026-109287633	Кадастровый план территории	—

7. Пояснения к карте-плану территории:

Пояснения к карта-плану территории

1. Основанием выполнения комплексных кадастровых работ (далее - ККР) является - Муниципальный контракт №б/н от 27.03.2026г, заключенный между Заказчиком: Администрация Кашинского муниципального округа Тверской области и Исполнителем: Филиал Публично-правовой компании "Роскадастр" по Тверской области.
Работы проводились на территории следующих кадастровых кварталов:69:41:0010307
2. В ходе подготовки карты-плана территории кадастровых кварталов: 69:41:0010307 были использованы следующие материалы:

- Перечень землепользователей г. Кашин, г.о. Кашинский
- Землеустроительные дела, инвентаризация 1998 года
- Кадастровый план территории

3. Проект межевания территории в отношении территории кадастровых кварталов: 69:41:00103074 отсутствует, образование земельных участков (далее – ЗУ) в рамках ККР не осуществлялось.

4. В соответствии с частью 8 статьи 42.12. Закона №221-ФЗ было обеспечено информирование правообладателей объектов недвижимости о начале выполнения ККР путем:

- 1) размещения извещения о начале выполнения ККР на официальном сайте Кашинского муниципального округа Тверской области (www.kashin.ru);
- 2) направления извещения в печатном средстве массовой информации - газета «Кашинская газета» от 10 апреля 2026 года № 14.
- 3) Извещение о начале выполнения ККР в электронном виде было размещено на официальном сайте Управления Росреестра по Тверской области в информационно-телекоммуникационной сети «Интернет» <https://rosreestr.gov.ru/> а также на официальном сайте Министерства имущественных и земельных отношений Тверской области в информационно-телекоммуникационной сети «Интернет» <https://мизо.тверскаяобласть.рф>

Сведения, указанные в пункте 4 раздела «Пояснительная записка» будут отредактированы в дальнейшем в части сведений об информировании граждан и юридических лиц о времени проведения согласительных комиссий (о всех способах).

5. Вблизи кадастровых кварталов: 69:41:0010307 есть водные объекты и береговые линии (69:00-5.3)

6. Пункт 6 раздела «Пояснительная записка» будет отредактирован в дальнейшем в части сведений о подготовке или причинах отсутствия заключения согласительной комиссии. Реквизиты протокола заседания согласительной комиссии.

7. В карта-план территории содержатся сведения о 14 объектах недвижимости, из них 4 ЗУ и 10 ОКС.

В ходе проведения ККР в кадастровом квартале 69:41:0010307 были выполнены следующие работы:

1) В отношении 2 земельных участков проводится уточнение границ. Границы земельного участка 69:41:0010307:3, 69:41:0010307:13 ранее не были установлены. Площадь ЗУ не изменилась.

2) В отношении 2 ЗУ обеспечено исправление реестровых ошибок в сведениях о местоположении границ. В соответствии с п.60 Приказа Росреестра от 04.08.2021 г. N П/0337 "Об установлении формы карты-плана территории, формы акта согласования местоположения границ земельных участков при выполнении комплексных кадастровых работ и требований к их подготовке" подробное описание выявленных реестровых ошибок и обоснование квалификации соответствующих сведений как ошибочных приведено для каждого ЗУ: в строке "Иные сведения" реквизита "3" раздела "Сведения об уточняемых земельных участках, необходимые для исправления реестровых ошибок в сведениях о местоположении их границ".

Границы 10 ЗУ с кадастровыми номерами: 69:41:0010307:8, 69:41:0010307:15 были установлены ранее в системе координат МСК-69 по сведениям ЕГРН.

По результатам геодезических работ границы 2 ЗУ с кадастровыми номерами: 69:41:0010307:8, 69:41:0010307:15 были установлены в системе координат МСК-69 в соответствии с их фактическим местоположением. При корректировке значений координат площади ЗУ изменились на величину не более, чем 10% от площадей, сведения о которых относительно этих ЗУ содержались в ЕГРН до первоначального уточнения границ.

3) в отношении 10 ОКС уточнены сведения о местоположении границ, сведения о которых содержатся в ЕГРН, но границы которых не установлены в соответствии с требованиями действующего законодательства. Уточнение местоположения границ объектов недвижимости определялось исходя из их фактического расположения. Были уточнены границы следующих объектов капитального строительства: 69:41:0010307:17, 69:41:0010307:18, 69:41:0010307:19, 69:41:0010307:22, 69:41:0010307:30, 69:41:0010307:38, 69:41:0010307:39, 69:41:0010307:44, 69:41:0010307:45, 69:41:0010308:36

В отношении 5 ЗУ проведение ККР не требуется, в связи с тем, что сведения ЕГРН о местоположении их границ соответствуют установленным на основании Федерального закона от 13.07.2015 г. №218-ФЗ «О государственной регистрации недвижимости» требованиям к описанию местоположения границ объектов недвижимости.

В отношении 1 ОКС проведение работ не требуется, т.к. границы его уже установлены

ЗУ 69:41:0010307:7 находится в другом квартале

ОКС: 69:41:0010307:161, 69:41:0010311:98 фактически располагается в другом квартале

Земельные участки кадастрового квартала 69:41:0010307 согласно Правилам землепользования и застройки городского поселения г. Кашин, утвержденных решением Совета депутатов городского поселения - город Кашин Тверской области от 12.04.2013 г. №21, расположены в зоне Ж-2 ЗОНА ЗАСТРОЙКИ СРЕДНЕ И МАЛОЭТАЖНЫМИ ЖИЛЫМИ ДОМАМИ. Согласно ПЗЗ предельный минимальный размер земельного участка составляет 600 кв.м. максимальный размер не установлен

Сведения о пунктах геодезической сети и средствах измерений								
1. Сведения о пунктах геодезической сети:								
№ п/п	Вид геодезической сети	Название пункта геодезической сети и тип знака	Система координат пункта геодезической сети	Координаты пункта, м		Дата обследования 7 мая 2025 г.		
				X	Y	Сведения о состоянии		
						наружного знака пункта	центра пункта	марки центра пункта
1	2	3	4	5	6	7	8	9
1	Геодезическая сеть. 3 класс	Головеньки, 6.600 м, пир	МСК-69, зона 3	353 369,52	3 208 672,88	Сохранился	Сохранился	Сохранился
2	Геодезическая сеть. 3 класс	Галибино, 6.200 м, пир		369 768,46	3 185 206,26			Утрачен
3	Геодезическая сеть. 3 класс	Гапшино, 6.400 м, пир		343 107,47	3 197 531,08			Сохранился
2. Сведения об использованных средствах измерений:								
№ п/п	Наименование и обозначение типа средства измерений - прибора (инструмента, аппаратуры)		Заводской или серийный номер средства измерений		Реквизиты свидетельства о поверке прибора (инструмента, аппаратуры) и (или) срок действия поверки			
1	2		3		4			
1	Аппаратура геодезическая спутниковая TOPCON Hiper V		1143-11035		С-ЕВЕ/02-10-2025/470802498 от 02.10.2025г действительно до 01.10.2026г.			

Сведения об уточняемых земельных участках							
1. Сведения о характерных точках границ уточняемого земельного участка с кадастровым номером					69:41:0010307:13		
Система координат МСК-69					Зона № 3		
Обозначение характерных точек границ	Координаты, м				Метод определения координат	Формулы, примененные для расчета средней квадратической погрешности определения координат характерных точек границ (Mt), с подставленными в такие формулы значениями и итоговые (вычисленные) значения Mt, м	Описание закрепления точки
	содержатся в Едином государственном реестре недвижимости		определены в результате выполнения комплексных кадастровых работ				
	X	Y	X	Y			
1	2	3	4	5	6	7	8
26	—	—	347 675,49	3 197 302,24	Метод спутниковых геодезических измерений (определений)	$Mt = \sqrt{(m0^2 + m1^2)} = \sqrt{(0,07^2 + 0,07^2)} = 0,10$	—
27	—	—	347 671,46	3 197 302,40			
28	—	—	347 671,94	3 197 308,96			
29	—	—	347 672,03	3 197 312,20			
н15У	—	—	347 673,16	3 197 312,22			
н16У	—	—	347 673,55	3 197 319,31			
н17У	—	—	347 694,69	3 197 317,91			
н18У	—	—	347 693,35	3 197 297,27			
н11У	—	—	347 675,29	3 197 298,29			
26	—	—	347 675,49	3 197 302,24			
2. Сведения о частях границ уточняемого земельного участка с кадастровым номером					69:41:0010307:13		
Обозначение части границ		Горизонтальное проложение (S), м	Описание прохождения части границ		Сведения о согласовании местоположения границ (согласовано/спорное)		
от т.	до т.						

1	2	3	4	5
26	27	4,03	—	согласовано
27	28	6,58		
28	29	3,24		
29	н15У	1,13		
н15У	н16У	7,10		
н16У	н17У	21,19		
н17У	н18У	20,68		
н18У	н11У	18,09		
н11У	26	3,96		

3. Сведения о характеристиках уточняемого земельного участка с кадастровым номером 69:41:0010307:13 :

№ п/п	Наименование характеристики земельного участка	Значение характеристики
1	2	3
1.	Сведения об адресе земельного участка	—
1.1.	Сведения об ином месте нахождения земельного участка, не являющегося объектом адресации, в структурированном виде	171640, Российская Федерация, Тверская область, Кашин город, Обновленный Труд улица, дом 2/18
1.2.	Дополнительные сведения о месте нахождения земельного участка	—
2.	Площадь земельного участка ± величина погрешности определения (вычисления) площади ($P \pm \Delta P$), м²	438 ± 7
3.	Формула, примененная для вычисления предельной погрешности определения площади земельного участка, с подставленными значениями и итоговые (вычисленные) значения	$\Delta P = 3,5 * M_t * \sqrt{P} = 3,5 * 0,10 * \sqrt{438} = 7$
4.	Площадь земельного участка согласно сведениям Единого государственного реестра недвижимости (Ркад), м²	438
5.	Оценка расхождения Р и Ркад ($P - P_{кад}$), м²	0
6.	Предельный минимальный и максимальный размеры земельного участка (Рмин и Рмакс), м²	Рмин = 600 Рмакс = —
7.	Вид (виды) разрешенного использования	для общественно-деловых целей
7.1.	Дополнительные сведения об использовании земельного участка	—
8.	Кадастровый или иной государственный учетный номер (инвентарный) здания, сооружения, объекта незавершенного строительства, расположенного на земельном участке	69:41:0010307:44

1	2				3		
9.	Сведения о земельных участках (землях общего пользования, территории общего пользования), посредством которых обеспечивается доступ				—		
10.	Иные сведения				—		
4. Пояснения к сведениям об уточняемом земельном участке с кадастровым номером 69:41:0010307:13 :							
1.	—						
1. Сведения о характерных точках границ уточняемого земельного участка с кадастровым номером 69:41:0010307:3 :							
Система координат МСК-69				Зона № 3			
Обоз- начение харак- терных точек границ	Координаты, м				Метод определения координат	Формулы, примененные для расчета средней квадратической погрешности определения координат характерных точек границ (Mt), с подставленными в такие формулы значениями и итоговые (вычисленные) значения Mt, м	Описание закрепления точки
	содержатся в Едином государственном реестре недвижимости		определены в результате выполнения комплексных кадастровых работ				
	X	Y	X	Y			
1	2	3	4	5	6	7	8
н19У	—	—	347 685,54	3 197 201,95	Метод спутниковых геодезических измерений (определений)	Mt = √(m0^2 + m1^2) = √ (0,07^2 + 0,07^2) = 0,10	—
н20У	—	—	347 687,46	3 197 224,52			
н21У	—	—	347 670,46	3 197 226,07			
н22У	—	—	347 670,04	3 197 223,17			
н23У	—	—	347 663,43	3 197 223,66			
н24У	—	—	347 657,58	3 197 222,45			
н25У	—	—	347 651,84	3 197 221,08			
н26У	—	—	347 646,27	3 197 217,93			

1	2	3	4	5	6	7	8
н27У	—	—	347 638,77	3 197 213,59	Метод спутниковых геодезических измерений (определений)	$Mt = \sqrt{(m0^2 + m1^2)} = \sqrt{(0,07^2 + 0,07^2)} = 0,10$	—
н28У	—	—	347 630,43	3 197 211,04			
н29У	—	—	347 626,67	3 197 204,54			
н30У	—	—	347 636,06	3 197 204,84			
н31У	—	—	347 644,66	3 197 204,83			
н32У	—	—	347 651,05	3 197 204,14			
н33У	—	—	347 654,06	3 197 203,80			
н34У	—	—	347 661,12	3 197 203,19			
н35У	—	—	347 663,94	3 197 202,95			
н36У	—	—	347 667,53	3 197 202,64			
н37У	—	—	347 668,22	3 197 202,46			
н38У	—	—	347 671,24	3 197 201,73			
н39У	—	—	347 675,37	3 197 201,59			
н40У	—	—	347 676,52	3 197 202,56			
н19У	—	—	347 685,54	3 197 201,95			

2. Сведения о частях границ уточняемого земельного участка с кадастровым номером				69:41:0010307:3	:
Обозначение части границ		Горизонтальное проложение (S), м	Описание прохождения части границ	Сведения о согласовании местоположения границ (согласовано/спорное)	
от т.	до т.				
1	2	3	4	5	
н19У	н20У	22,65	—	согласовано	

1	2	3	4	5
н20У	н21У	17,07	—	согласовано
н21У	н22У	2,93		
н22У	н23У	6,63		
н23У	н24У	5,97		
н24У	н25У	5,90		
н25У	н26У	6,40		
н26У	н27У	8,67		
н27У	н28У	8,72		
н28У	н29У	7,51		
н29У	н30У	9,39		
н30У	н31У	8,60		
н31У	н32У	6,43		
н32У	н33У	3,03		
н33У	н34У	7,09		
н34У	н35У	2,83		
н35У	н36У	3,60		
н36У	н37У	0,71		
н37У	н38У	3,11		
н38У	н39У	4,13		
н39У	н40У	1,50		
н40У	н19У	9,04		

3. Сведения о характеристиках уточняемого земельного участка с кадастровым номером 69:41:0010307:3 :

№ п/п	Наименование характеристики земельного участка	Значение характеристики
1	2	3
1.	Сведения об адресе земельного участка	—
1.1.	Сведения об ином месте нахождения земельного участка, не являющегося объектом адресации, в структурированном виде	Российская Федерация, Тверская область, Кашинский район, Кашин город, Обновленный Труд улица, дом 8
1.2.	Дополнительные сведения о месте нахождения земельного участка	—
2.	Площадь земельного участка ± величина погрешности определения (вычисления) площади (Р ± ΔР), м²	981 ± 11

1	2	3
3.	Формула, примененная для вычисления предельной погрешности определения площади земельного участка, с подставленными значениями и итоговые (вычисленные) значения	$\Delta P = 3,5 * M_t * \sqrt{P} = 3,5 * 0,10 * \sqrt{981} = 11$
4.	Площадь земельного участка согласно сведениям Единого государственного реестра недвижимости (Ркад), м²	981
5.	Оценка расхождения Р и Ркад (Р - Ркад), м²	0
6.	Предельный минимальный и максимальный размеры земельного участка (Рмин и Рмакс), м²	Рмин = 600 Рмакс = —
7.	Вид (виды) разрешенного использования	Личное подсобное хозяйство
7.1.	Дополнительные сведения об использовании земельного участка	—
8.	Кадастровый или иной государственный учетный номер (инвентарный) здания, сооружения, объекта незавершенного строительства, расположенного на земельном участке	69:41:0010307:30
9.	Сведения о земельных участках (землях общего пользования, территории общего пользования), посредством которых обеспечивается доступ	—
10.	Иные сведения	—
4. Пояснения к сведениям об уточняемом земельном участке с кадастровым номером <u>69:41:0010307:3</u> :		
1.	—	

Сведения об уточняемых земельных участках, необходимые для исправления реестровых ошибок в сведениях о местоположении их границ							
1. Сведения о характерных точках границ уточняемого земельного участка с кадастровым номером					69:41:0010307:15		
Система координат					МСК-69		
					Зона № 3		
Обоз- начение харак- терных точек границ	Координаты, м				Метод определения координат	Формулы, примененные для расчета средней квадратической погрешности определения координат характерных точек границ (Mt), с подставленными в такие формулы значениями и итоговые (вычисленные) значения Mt, м	Описание закрепления точки
	содержатся в Едином государственном реестре недвижимости		определены в результате выполнения комплексных кадастровых работ				
	X	Y	X	Y			
1	2	3	4	5	6	7	8
1	347 689,08	3 197 249,38	347 689,08	3 197 249,38	Метод спутниковых геодезических измерений (определений)	Mt = √(m0^2 + m1^2) = √ (0,07^2 + 0,07^2) = 0,10	—
2	347 689,26	3 197 251,58	347 689,26	3 197 251,58			
3	347 689,81	3 197 258,82	347 689,81	3 197 258,82			
4	347 689,86	3 197 261,48	347 689,86	3 197 261,48			
5	347 689,98	3 197 266,69	—	—	—	—	
6	347 690,32	3 197 273,73	—	—			
7	347 671,06	3 197 274,33	—	—			
8	347 670,92	3 197 270,80	—	—			
9	347 653,85	3 197 271,49	—	—			
10	347 654,29	3 197 269,37	—	—			
11	347 654,74	3 197 266,87	—	—			
12	347 655,21	3 197 264,24	—	—			
н1У	—	—	347 690,24	3 197 264,66	Метод спутниковых геодезических измерений (определений)	Mt = √(m0^2 + m1^2) = √ (0,07^2 + 0,07^2) = 0,10	
н2У	—	—	347 690,77	3 197 271,79			
н3У	—	—	347 690,77	3 197 274,93			

1	2	3	4	5	6	7	8
н4У	—	—	347 681,06	3 197 274,93	Метод спутниковых геодезических измерений (определений)	$Mt = \sqrt{(m0^2 + m1^2)} = \sqrt{(0,07^2 + 0,07^2)} = 0,10$	—
н5У	—	—	347 672,07	3 197 274,53			
н6У	—	—	347 672,07	3 197 272,43			
н7У	—	—	347 669,88	3 197 272,25			
н8У	—	—	347 663,76	3 197 272,47			
н9У	—	—	347 655,01	3 197 272,78			
н10У	—	—	347 654,87	3 197 264,70			
13	347 655,68	3 197 261,63	347 655,68	3 197 261,63			
14	347 659,62	3 197 262,33	347 659,62	3 197 262,33			
15	347 661,58	3 197 262,69	347 661,58	3 197 262,69			
16	347 663,72	3 197 251,20	347 663,72	3 197 251,20			
17	347 667,86	3 197 250,96	347 667,86	3 197 250,96			
18	347 672,36	3 197 250,62	347 672,36	3 197 250,62			
1	347 689,08	3 197 249,38	347 689,08	3 197 249,38			

2. Сведения о частях границ уточняемого земельного участка с кадастровым номером					69:41:0010307:15		:
Обозначение части границ		Горизонтальное проложение (S), м	Описание прохождения части границ	Сведения о согласовании местоположения границ (согласовано/спорное)			
от т.	до т.						
1	2	3	4	5			
1	2	2,21	—	согласовано			
2	3	7,26					
3	4	2,66					

1	2	3	4	5
4	н1У	3,20	—	согласовано
н1У	н2У	7,15		
н2У	н3У	3,14		
н3У	н4У	9,71		
н4У	н5У	9,00		
н5У	н6У	2,10		
н6У	н7У	2,20		
н7У	н8У	6,12		
н8У	н9У	8,76		
н9У	н10У	8,08		
н10У	13	3,18		
13	14	4,00		
14	15	1,99		
15	16	11,69		
16	17	4,15		
17	18	4,51		
18	1	16,77		

3. Сведения о характеристиках уточняемого земельного участка с кадастровым номером 69:41:0010307:15 :

№ п/п	Наименование характеристики	Значение характеристики
1	2	3
1.	Сведения об адресе земельного участка	—
1.1.	Сведения об ином месте нахождения земельного участка, не являющегося объектом адресации, в структурированном виде	171640, Российская Федерация, Тверская область, Кашин город, Обновленный Труд улица, дом 4
1.2.	Дополнительные сведения о месте нахождения земельного участка	—
2.	Площадь земельного участка ± величина погрешности определения (вычисления) площади ($P \pm \Delta P$), м²	727 ± 9
3.	Формула, примененная для вычисления предельной погрешности определения площади земельного участка, с подставленными значениями и итоговые (вычисленные) значения	$\Delta P = 3,5 * M_t * \sqrt{P} = 3,5 * 0,10 * \sqrt{727} = 9$
4.	Площадь земельного участка согласно сведениям Единого государственного реестра недвижимости (Ркад), м²	690
5.	Оценка расхождения Р и Ркад ($P - P_{кад}$), м²	37

1	2	3
6.	Предельный минимальный и максимальный размеры земельного участка (Р _{мин} и Р _{макс}), м ²	Р _{мин} = 600 Р _{макс} = —
7.	Кадастровый или иной государственный учетный номер (инвентарный) здания, сооружения, объекта незавершенного строительства, расположенного на земельном участке	69:41:0010307:19
8.	Вид (виды) разрешенного использования	Для ведения личного подсобного хозяйства
8.1.	Дополнительные сведения об использовании земельного участка	—
9.	Сведения о земельных участках (землях общего пользования, территории общего пользования), посредством которых обеспечивается доступ	—
10.	Иные сведения	—

4. Пояснения к сведениям об уточняемом земельном участке с кадастровым номером 69:41:0010307:15 :

1.	—
----	---

1. Сведения о характерных точках границ уточняемого земельного участка с кадастровым номером 69:41:0010307:8 :
Система координат МСК-69 Зона № 3

Обоз- начение харак- терных точек границ	Координаты, м				Метод определения координат	Формулы, примененные для расчета средней квадратической погрешности определения координат характерных точек границ (Mt), с подставленными в такие формулы значениями и итоговые (вычисленные) значения Mt, м	Описание закрепления точки
	содержатся в Едином государственном реестре недвижимости		определены в результате выполнения комплексных кадастровых работ				
	X	Y	X	Y			
1	2	3	4	5	6	7	8
19	347 611,02	3 197 245,78	347 611,02	3 197 245,78	Метод спутниковых геодезических измерений (определений)	$Mt = \sqrt{(m0^2 + m1^2)} = \sqrt{(0,07^2 + 0,07^2)} = 0,10$	—
20	347 649,28	3 197 256,96	347 649,28	3 197 256,96			
21	347 656,25	3 197 259,14	347 656,25	3 197 259,14			
22	347 655,69	3 197 261,63	—	—	—	—	
10	347 654,29	3 197 269,37	—	—			
23	347 653,85	3 197 271,45	—	—			
8	347 670,92	3 197 270,80	—	—			

1	2	3	4	5	6	7	8
7	347 671,06	3 197 274,33	—	—	—	—	—
6	347 690,32	3 197 273,73	—	—			
13	—	—	347 655,68	3 197 261,63	Метод спутниковых геодезических измерений (определений)	Mt = √(m0^2 + m1^2) = √(0,07^2 + 0,07^2) = 0,10	
н10У	—	—	347 654,87	3 197 264,70			
н9У	—	—	347 655,01	3 197 272,78			
н8У	—	—	347 663,76	3 197 272,47			
н7У	—	—	347 669,88	3 197 272,25			
н6У	—	—	347 672,07	3 197 272,43			
н5У	—	—	347 672,07	3 197 274,53			
н4У	—	—	347 681,06	3 197 274,93			
н3У	—	—	347 690,77	3 197 274,93			
24	347 691,73	3 197 290,85	347 691,73	3 197 290,85			
25	347 674,96	3 197 291,53	347 674,96	3 197 291,53			
н11У	—	—	347 675,29	3 197 298,29			
26	347 675,49	3 197 302,24	347 675,49	3 197 302,24			
27	347 671,46	3 197 302,40	347 671,46	3 197 302,40			
28	347 671,94	3 197 308,96	347 671,94	3 197 308,96			
29	347 672,03	3 197 312,20	347 672,03	3 197 312,20			
30	347 660,36	3 197 312,72	—	—	—	—	

1	2	3	4	5	6	7	8
31	347 648,38	3 197 313,12	—	—	—	—	—
н12У	—	—	347 672,03	3 197 314,35	Метод спутниковых геодезических измерений (определений)	$Mt = \sqrt{(m0^2 + m1^2)} = \sqrt{(0,07^2 + 0,07^2)} = 0,10$	
н13У	—	—	347 645,55	3 197 315,86			
н14У	—	—	347 645,52	3 197 313,15			
32	347 631,42	3 197 313,31	347 631,42	3 197 313,31			
33	347 614,87	3 197 314,16	347 614,87	3 197 314,16			
19	347 611,02	3 197 245,78	347 611,02	3 197 245,78			

2. Сведения о частях границ уточняемого земельного участка с кадастровым номером
69:41:0010307:8
:

Обозначение части границ		Горизонтальное проложение (S), м	Описание прохождения части границ	Сведения о согласовании местоположения границ (согласовано/спорное)
от т.	до т.			
1	2	3	4	5
19	20	39,86	—	согласовано
20	21	7,30		
21	13	2,55		
13	н10У	3,18		
н10У	н9У	8,08		
н9У	н8У	8,76		
н8У	н7У	6,12		
н7У	н6У	2,20		
н6У	н5У	2,10		
н5У	н4У	9,00		
н4У	н3У	9,71		
н3У	24	15,95		
24	25	16,78		
25	н11У	6,77		
н11У	26	3,96		
26	27	4,03		
27	28	6,58		

1	2	3	4	5
28	29	3,24	—	согласовано
29	н12У	2,15		
н12У	н13У	26,52		
н13У	н14У	2,71		
н14У	32	14,10		
32	33	16,57		
33	19	68,49		

3. Сведения о характеристиках уточняемого земельного участка с кадастровым номером 69:41:0010307:8 :

№ п/п	Наименование характеристики	Значение характеристики
1	2	3
1.	Сведения об адресе земельного участка	—
1.1.	Сведения об ином месте нахождения земельного участка, не являющегося объектом адресации, в структурированном виде	171640, Российская Федерация, Тверская область, Кашин город, Пролетарская площадь, дом 19
1.2.	Дополнительные сведения о месте нахождения земельного участка	—
2.	Площадь земельного участка ± величина погрешности определения (вычисления) площади ($P \pm \Delta P$), м²	$3\,658 \pm 21$
3.	Формула, примененная для вычисления предельной погрешности определения площади земельного участка, с подставленными значениями и итоговые (вычисленные) значения	$\Delta P = 3,5 * M_t * \sqrt{P} = 3,5 * 0,10 * \sqrt{3\,658} = 21$
4.	Площадь земельного участка согласно сведениям Единого государственного реестра недвижимости ($P_{\text{кад}}$), м²	3 625
5.	Оценка расхождения P и $P_{\text{кад}}$ ($P - P_{\text{кад}}$), м²	33
6.	Предельный минимальный и максимальный размеры земельного участка ($P_{\text{мин}}$ и $P_{\text{макс}}$), м²	$P_{\text{мин}} = 600$ $P_{\text{макс}} = \text{—}$
7.	Кадастровый или иной государственный учетный номер (инвентарный) здания, сооружения, объекта незавершенного строительства, расположенного на земельном участке	69:41:0010307:39; 69:41:0010307:38; 69:41:0010307:45; 69:41:0010307:46; 69:41:0010307:47; 69:41:0010307:48
8.	Вид (виды) разрешенного использования	Для общественно-деловых целей
8.1.	Дополнительные сведения об использовании земельного участка	—
9.	Сведения о земельных участках (землях общего пользования, территории общего пользования), посредством которых обеспечивается доступ	—
10.	Иные сведения	—

4. Пояснения к сведениям об уточняемом земельном участке с кадастровым номером 69:41:0010307:8:	
1.	

Описание местоположения здания, сооружения, объекта незавершенного строительства на земельном участке									
1. Сведения о характерных точках контура объекта недвижимости с кадастровым номером 69:41:0010307:17 :									
Система координат МСК-69 Зона № 3									
Обозначение характерных точек границ	Содержатся в Едином государственном реестре недвижимости			Определены в ходе выполнения комплексных кадастровых работ			Метод определения координат	Формулы, примененные для расчета средней квадратической погрешности определения координат характерных точек (Mt), м, с подставленными в такие формулы значениями и итоговые (вычисленные) значения Mt, м	
	координаты, м		Радиус, м	координаты, м		Радиус, м			
	X	Y	R	X	Y	R			
1	2	3	4	5	6	7	8	9	
н1О	—	—	—	347 687,59	3 197 229,22	—	Метод спутниковых геодезических измерений (определений)	$Mt = \sqrt{(m0^2 + m1^2)} = \sqrt{(0,07^2 + 0,07^2)}$	
н2О	—	—	—	347 688,86	3 197 245,12	—			
н3О	—	—	—	347 684,36	3 197 245,12	—			
н4О	—	—	—	347 684,36	3 197 248,13	—			
н5О	—	—	—	347 679,29	3 197 248,39	—			
н6О	—	—	—	347 679,09	3 197 245,57	—			
н7О	—	—	—	347 673,56	3 197 245,94	—			
н8О	—	—	—	347 672,87	3 197 230,50	—			
н1О	—	—	—	347 687,59	3 197 229,22	—			
2. Сведения о характеристиках объекта недвижимости с кадастровым номером 69:41:0010307:17 :									
№ п/п	Наименование характеристики					Значение характеристики			
1	2					3			
1.	Вид объекта недвижимости					Здание			

1	2	3
2.	Ранее присвоенный государственный учетный номер (инвентарный) здания, сооружения, объекта незавершенного строительства	—
3.	Кадастровый номер земельного участка (земельных участков), в границах которого (которых) расположены здание, сооружение, объект незавершенного строительства	69:41:0010307:4
4.	Уникальный учетный номер кадастрового квартала, в границах которого расположены здание, сооружение, объект незавершенного строительства	69:41:0010307
5.	Сведения об адресе здания, сооружения, объекта незавершенного строительства	—
5.1.	Сведения об ином месте нахождения здания, сооружения, объекта незавершенного строительства, не являющегося объектом адресации, в структурированном виде	171600, Российская Федерация, Тверская область, Кашинский район, Кашин город, Обновленный Труд улица, дом 6
5.2.	Дополнительные сведения о месте нахождения здания, сооружения, объекта незавершенного строительства	—
6.	Иные сведения	—

3. Пояснения к сведениям об объекте недвижимости с кадастровым номером 69:41:0010307:17 :

1.	—
----	---

1. Сведения о характерных точках контура объекта недвижимости с кадастровым номером 69:41:0010307:22 :

Система координат МСК-69							Зона № 3	
Обоз- начение харак- терных точек границ	Содержатся в Едином государственном реестре недвижимости			Определены в ходе выполнения комплексных кадастровых работ			Метод определения координат	Формулы, примененные для расчета средней квадратической погрешности определения координат характерных точек (Mt), м, с подставленными в такие формулы значениями и итоговые (вычисленные) значения Mt, м
	координаты, м		Радиус, м	координаты, м		Радиус, м		
	X	Y	R	X	Y	R		
1	2	3	4	5	6	7	8	9
н9О	—	—	—	347 684,52	3 197 190,02	—	Метод спутниковых геодезических измерений (определений)	$Mt = \sqrt{(m0^2 + m1^2)} = \sqrt{(0,07^2 + 0,07^2)}$
н10О	—	—	—	347 675,69	3 197 190,58	—		
н11О	—	—	—	347 676,60	3 197 201,77	—		

1	2	3	4	5	6	7	8	9
н12О	—	—	—	347 685,41	3 197 201,29	—	Метод спутниковых геодезических измерений (определений)	$Mt = \sqrt{(m0^2 + m1^2)} = \sqrt{(0,07^2 + 0,07^2)}$
н9О	—	—	—	347 684,52	3 197 190,02	—		

2. Сведения о характеристиках объекта недвижимости с кадастровым номером 69:41:0010307:22 :

№ п/п	Наименование характеристики	Значение характеристики
1	2	3
1.	Вид объекта недвижимости	Здание
2.	Ранее присвоенный государственный учетный номер (инвентарный) здания, сооружения, объекта незавершенного строительства	—
3.	Кадастровый номер земельного участка (земельных участков), в границах которого (которых) расположены здание, сооружение, объект незавершенного строительства	69:41:0010307:2
4.	Уникальный учетный номер кадастрового квартала, в границах которого расположены здание, сооружение, объект незавершенного строительства	69:41:0010307
5.	Сведения об адресе здания, сооружения, объекта незавершенного строительства	—
5.1.	Сведения об ином месте нахождения здания, сооружения, объекта незавершенного строительства, не являющегося объектом адресации, в структурированном виде	171640, Российская Федерация, Тверская область, Кашин город, Обновленный Труд улица, дом 10
5.2.	Дополнительные сведения о месте нахождения здания, сооружения, объекта незавершенного строительства	—
6.	Иные сведения	—

3. Пояснения к сведениям об объекте недвижимости с кадастровым номером 69:41:0010307:22 :

1.	—
----	---

1. Сведения о характерных точках контура объекта недвижимости с кадастровым номером							69:41:0010307:19	:
Система координат							МСК-69	Зона № 3
Обозначение характерных точек границ	Содержатся в Едином государственном реестре недвижимости			Определены в ходе выполнения комплексных кадастровых работ			Метод определения координат	Формулы, примененные для расчета средней квадратической погрешности определения координат характерных точек (Mt), м, с подставленными в такие формулы значениями и итоговые (вычисленные) значения Mt, м
	координаты, м		Радиус, м	координаты, м		Радиус, м		
	X	Y	R	X	Y	R		
1	2	3	4	5	6	7	8	9
2	347 689,26	3 197 251,58	—	347 689,26	3 197 251,58	—	Метод спутниковых геодезических измерений (определений)	$Mt = \sqrt{(m0^2 + m1^2)} = \sqrt{(0,07^2 + 0,07^2)}$
н14О	—	—	—	347 672,50	3 197 252,85	—		
18	347 672,36	3 197 250,62	—	347 672,36	3 197 250,62	—		
17	347 667,86	3 197 250,96	—	347 667,86	3 197 250,96	—		
н17О	—	—	—	347 668,03	3 197 253,19	—		
н18О	—	—	—	347 668,84	3 197 253,13	—		
н19О	—	—	—	347 669,40	3 197 260,45	—		
н20О	—	—	—	347 677,01	3 197 259,98	—		
н21О	—	—	—	347 677,16	3 197 262,40	—		
н22О	—	—	—	347 679,41	3 197 262,26	—		
н23О	—	—	—	347 679,50	3 197 263,72	—		
н24О	—	—	—	347 681,55	3 197 263,72	—		
н25О	—	—	—	347 681,55	3 197 262,18	—		

1	2	3	4	5	6	7	8	9
4	347 689,86	3 197 261,48	—	347 689,86	3 197 261,48	—	Метод спутниковых геодезических измерений (определений)	$Mt = \sqrt{(m0^2 + m1^2)} = \sqrt{(0,07^2 + 0,07^2)}$
3	347 689,81	3 197 258,82	—	347 689,81	3 197 258,82	—		
2	347 689,26	3 197 251,58	—	347 689,26	3 197 251,58	—		

2. Сведения о характеристиках объекта недвижимости с кадастровым номером 69:41:0010307:19 :

№ п/п	Наименование характеристики	Значение характеристики
1	2	3
1.	Вид объекта недвижимости	Здание
2.	Ранее присвоенный государственный учетный номер (инвентарный) здания, сооружения, объекта незавершенного строительства	—
3.	Кадастровый номер земельного участка (земельных участков), в границах которого (которых) расположены здание, сооружение, объект незавершенного строительства	69:41:0010307:15
4.	Уникальный учетный номер кадастрового квартала, в границах которого расположены здание, сооружение, объект незавершенного строительства	69:41:0010307
5.	Сведения об адресе здания, сооружения, объекта незавершенного строительства	—
5.1.	Сведения об ином месте нахождения здания, сооружения, объекта незавершенного строительства, не являющегося объектом адресации, в структурированном виде	171640, Российская Федерация, Тверская область, Кашин город, Обновленный Труд улица, дом 4
5.2.	Дополнительные сведения о месте нахождения здания, сооружения, объекта незавершенного строительства	—
6.	Иные сведения	—

3. Пояснения к сведениям об объекте недвижимости с кадастровым номером 69:41:0010307:19 :

1.	—
----	---

1. Сведения о характерных точках контура объекта недвижимости с кадастровым номером 69:41:0010307:30:

Система координат МСК-69							Зона № 3	
Обозначение характерных точек границ	Содержатся в Едином государственном реестре недвижимости			Определены в ходе выполнения комплексных кадастровых работ			Метод определения координат	Формулы, примененные для расчета средней квадратической погрешности определения координат характерных точек (Mt), м, с подставленными в такие формулы значениями и итоговые (вычисленные) значения Mt, м
	координаты, м		Радиус, м	координаты, м		Радиус, м		
	X	Y	R	X	Y	R		
1	2	3	4	5	6	7	8	9
н28О	—	—	—	347 686,55	3 197 214,34	—	Метод спутниковых геодезических измерений (определений)	$Mt = \sqrt{(m0^2 + m1^2)} = \sqrt{(0,07^2 + 0,07^2)}$
н29О	—	—	—	347 687,07	3 197 221,77	—		
н30О	—	—	—	347 673,41	3 197 223,18	—		
н31О	—	—	—	347 672,73	3 197 212,76	—		
н32О	—	—	—	347 682,20	3 197 212,14	—		
н33О	—	—	—	347 682,20	3 197 214,65	—		
н28О	—	—	—	347 686,55	3 197 214,34	—		

2. Сведения о характеристиках объекта недвижимости с кадастровым номером 69:41:0010307:30:

№ п/п	Наименование характеристики	Значение характеристики
1	2	3
1.	Вид объекта недвижимости	Здание
2.	Ранее присвоенный государственный учетный номер (инвентарный) здания, сооружения, объекта незавершенного строительства	—
3.	Кадастровый номер земельного участка (земельных участков), в границах которого (которых) расположены здание, сооружение, объект незавершенного строительства	69:41:0010307:3

1	2					3		
4.	Уникальный учетный номер кадастрового квартала, в границах которого расположены здание, сооружение, объект незавершенного строительства					69:41:0010307		
5.	Сведения об адресе здания, сооружения, объекта незавершенного строительства					—		
5.1.	Сведения об ином месте нахождения здания, сооружения, объекта незавершенного строительства, не являющегося объектом адресации, в структурированном виде					171600, Российская Федерация, Тверская область, Кашинский район, Кашин город, Обновленный Труд улица, дом 8		
5.2.	Дополнительные сведения о месте нахождения здания, сооружения, объекта незавершенного строительства					—		
6.	Иные сведения					—		
3. Пояснения к сведениям об объекте недвижимости с кадастровым номером 69:41:0010307:30 :								
1.	—							
1. Сведения о характерных точках контура объекта недвижимости с кадастровым номером 69:41:0010307:44 :								
Система координат МСК-69 Зона № 3								
Обозначение характерных точек границ	Содержатся в Едином государственном реестре недвижимости			Определены в ходе выполнения комплексных кадастровых работ			Метод определения координат	Формулы, примененные для расчета средней квадратической погрешности определения координат характерных точек (Mt), м, с подставленными в такие формулы значениями и итоговые (вычисленные) значения Mt, м
	координаты, м		Радиус, м	координаты, м		Радиус, м		
	X	Y	R	X	Y	R		
1	2	3	4	5	6	7	8	9
н34О	—	—	—	347 693,36	3 197 300,90	—	Метод спутниковых геодезических измерений (определений)	$Mt = \sqrt{(m0^2 + m1^2)} = \sqrt{(0,07^2 + 0,07^2)}$
н35О	—	—	—	347 694,01	3 197 311,10	—		
н37О	—	—	—	347 672,35	3 197 312,20	—		
н38О	—	—	—	347 671,93	3 197 302,56	—		
н39О	—	—	—	347 678,11	3 197 302,09	—		
н40О	—	—	—	347 678,11	3 197 299,64	—		

1	2	3	4	5	6	7	8	9
н41О	—	—	—	347 685,37	3 197 299,00	—	Метод спутниковых геодезических измерений (определений)	$Mt = \sqrt{(m0^2 + m1^2)} = \sqrt{(0,07^2 + 0,07^2)}$
н42О	—	—	—	347 685,37	3 197 301,61	—		
н34О	—	—	—	347 693,36	3 197 300,90	—		

2. Сведения о характеристиках объекта недвижимости с кадастровым номером 69:41:0010307:44 :

№ п/п	Наименование характеристики	Значение характеристики
1	2	3
1.	Вид объекта недвижимости	Здание
2.	Ранее присвоенный государственный учетный номер (инвентарный) здания, сооружения, объекта незавершенного строительства	—
3.	Кадастровый номер земельного участка (земельных участков), в границах которого (которых) расположены здание, сооружение, объект незавершенного строительства	69:41:0010307:13
4.	Уникальный учетный номер кадастрового квартала, в границах которого расположены здание, сооружение, объект незавершенного строительства	69:41:0010307
5.	Сведения об адресе здания, сооружения, объекта незавершенного строительства	—
5.1.	Сведения об ином месте нахождения здания, сооружения, объекта незавершенного строительства, не являющегося объектом адресации, в структурированном виде	Российская Федерация, Тверская область, Кашин город, Обновленный Труд улица, дом 2/18
5.2.	Дополнительные сведения о месте нахождения здания, сооружения, объекта незавершенного строительства	—
6.	Иные сведения	—

3. Пояснения к сведениям об объекте недвижимости с кадастровым номером 69:41:0010307:44 :

1.	—
----	---

1. Сведения о характерных точках контура объекта недвижимости с кадастровым номером						69:41:0010307:39		:	
Система координат			МСК-69				Зона №		3
Обоз- начение харак- терных точек границ	Содержатся в Едином государственном реестре недвижимости			Определены в ходе выполнения комплексных кадастровых работ			Метод определения координат	Формулы, примененные для расчета средней квадратической погрешности определения координат характерных точек (Mt), м, с подставленными в такие формулы значениями и итоговые (вычисленные) значения Mt, м	
	координаты, м		Радиус, м	координаты, м		Радиус, м			
	X	Y	R	X	Y	R			
1	2	3	4	5	6	7	8	9	
н43О	—	—	—	347 635,11	3 197 305,98	—	Метод спутниковых геодезических измерений (определений)	$Mt = \sqrt{(m0^2 + m1^2)} = \sqrt{(0,07^2 + 0,07^2)}$	
н44О	—	—	—	347 634,03	3 197 268,79	—			
н45О	—	—	—	347 639,37	3 197 268,79	—			
н46О	—	—	—	347 639,37	3 197 266,96	—			
н47О	—	—	—	347 643,89	3 197 266,96	—			
н48О	—	—	—	347 643,89	3 197 269,80	—			
н49О	—	—	—	347 653,16	3 197 269,80	—			
н50О	—	—	—	347 653,16	3 197 275,06	—			
н51О	—	—	—	347 663,08	3 197 275,06	—			
н52О	—	—	—	347 663,08	3 197 282,58	—			
н53О	—	—	—	347 666,16	3 197 282,58	—			
н54О	—	—	—	347 666,72	3 197 296,02	—			
н55О	—	—	—	347 670,00	3 197 296,02	—			

1	2	3	4	5	6	7	8	9
н56О	—	—	—	347 670,52	3 197 312,10	—	Метод спутниковых геодезических измерений (определений)	$Mt = \sqrt{(m0^2 + m1^2)} = \sqrt{(0,07^2 + 0,07^2)}$
н57О	—	—	—	347 660,36	3 197 312,72	—		
н58О	—	—	—	347 648,38	3 197 313,12	—		
н14У	—	—	—	347 645,52	3 197 313,15	—		
н60О	—	—	—	347 638,47	3 197 313,23	—		
н61О	—	—	—	347 638,39	3 197 305,89	—		
н43О	—	—	—	347 635,11	3 197 305,98	—		

2. Сведения о характеристиках объекта недвижимости с кадастровым номером 69:41:0010307:39 :

№ п/п	Наименование характеристики	Значение характеристики
1	2	3
1.	Вид объекта недвижимости	Здание
2.	Ранее присвоенный государственный учетный номер (инвентарный) здания, сооружения, объекта незавершенного строительства	—
3.	Кадастровый номер земельного участка (земельных участков), в границах которого (которых) расположены здание, сооружение, объект незавершенного строительства	69:41:0010307:8
4.	Уникальный учетный номер кадастрового квартала, в границах которого расположены здание, сооружение, объект незавершенного строительства	69:41:0010307
5.	Сведения об адресе здания, сооружения, объекта незавершенного строительства	53cb26d6-f1a4-44a6-a7e5-f0579ad22364
5.1.	Сведения об ином месте нахождения здания, сооружения, объекта незавершенного строительства, не являющегося объектом адресации, в структурированном виде	—
5.2.	Дополнительные сведения о месте нахождения здания, сооружения, объекта незавершенного строительства	—
6.	Иные сведения	—

3. Пояснения к сведениям об объекте недвижимости с кадастровым номером 69:41:0010307:39 :

1. —

1. Сведения о характерных точках контура объекта недвижимости с кадастровым номером 69:41:0010307:18 :

Система координат МСК-69 Зона № 3

Обоз- начение харак- терных точек границ	Содержатся в Едином государственном реестре недвижимости			Определены в ходе выполнения комплексных кадастровых работ			Метод определения координат	Формулы, примененные для расчета средней квадратической погрешности определения координат характерных точек (Mt), м, с подставленными в такие формулы значениями и итоговые (вычисленные) значения Mt, м
	координаты, м		Радиус, м	координаты, м		Радиус, м		
	X	Y	R	X	Y	R		
1	2	3	4	5	6	7	8	9
н62О	—	—	—	347 619,00	3 197 224,68	—	Метод спутниковых геодезических измерений (определений)	$Mt = \sqrt{(m0^2 + m1^2)} = \sqrt{(0,07^2 + 0,07^2)}$
н63О	—	—	—	347 617,44	3 197 230,05	—		
н64О	—	—	—	347 620,57	3 197 230,86	—		
н65О	—	—	—	347 620,10	3 197 232,71	—		
н66О	—	—	—	347 622,80	3 197 233,41	—		
н67О	—	—	—	347 623,31	3 197 231,43	—		
н68О	—	—	—	347 626,20	3 197 232,29	—		
н69О	—	—	—	347 627,72	3 197 227,21	—		
н62О	—	—	—	347 619,00	3 197 224,68	—		

2. Сведения о характеристиках объекта недвижимости с кадастровым номером 69:41:0010307:18 :

№ п/п	Наименование характеристики	Значение характеристики
1	2	3
1.	Вид объекта недвижимости	Здание

1	2	3
2.	Ранее присвоенный государственный учетный номер (инвентарный) здания, сооружения, объекта незавершенного строительства	—
3.	Кадастровый номер земельного участка (земельных участков), в границах которого (которых) расположены здание, сооружение, объект незавершенного строительства	69:41:0010307:9
4.	Уникальный учетный номер кадастрового квартала, в границах которого расположены здание, сооружение, объект незавершенного строительства	69:41:0010307
5.	Сведения об адресе здания, сооружения, объекта незавершенного строительства	—
5.1.	Сведения об ином месте нахождения здания, сооружения, объекта незавершенного строительства, не являющегося объектом адресации, в структурированном виде	171600, Российская Федерация, Тверская область, Кашин город, Анатолия Луначарского улица, дом 5
5.2.	Дополнительные сведения о месте нахождения здания, сооружения, объекта незавершенного строительства	—
6.	Иные сведения	—

3. Пояснения к сведениям об объекте недвижимости с кадастровым номером 69:41:0010307:18 :

1.	—
----	---

1. Сведения о характерных точках контура объекта недвижимости с кадастровым номером 69:41:0010307:38 :

Система координат МСК-69 Зона № 3

Обоз- начение харак- терных точек границ	Содержатся в Едином государственном реестре недвижимости			Определены в ходе выполнения комплексных кадастровых работ			Метод определения координат	Формулы, примененные для расчета средней квадратической погрешности определения координат характерных точек (Mt), м, с подставленными в такие формулы значениями и итоговые (вычисленные) значения Mt, м
	координаты, м		Радиус, м	координаты, м		Радиус, м		
	X	Y	R	X	Y	R		
1	2	3	4	5	6	7	8	9
н70О	—	—	—	347 619,81	3 197 249,25	—	Метод спутниковых геодезических измерений (определений)	$Mt = \sqrt{(m0^2 + m1^2)} = \sqrt{(0,07^2 + 0,07^2)}$
н71О	—	—	—	347 620,32	3 197 259,01	—		
н72О	—	—	—	347 614,59	3 197 259,01	—		

1	2	3	4	5	6	7	8	9
н73О	—	—	—	347 614,14	3 197 249,55	—	Метод спутниковых геодезических измерений (определений)	$Mt = \sqrt{(m0^2 + m1^2)} = \sqrt{(0,07^2 + 0,07^2)}$
н70О	—	—	—	347 619,81	3 197 249,25	—		

2. Сведения о характеристиках объекта недвижимости с кадастровым номером 69:41:0010307:38 :

№ п/п	Наименование характеристики	Значение характеристики
1	2	3
1.	Вид объекта недвижимости	Здание
2.	Ранее присвоенный государственный учетный номер (инвентарный) здания, сооружения, объекта незавершенного строительства	—
3.	Кадастровый номер земельного участка (земельных участков), в границах которого (которых) расположены здание, сооружение, объект незавершенного строительства	69:41:0010307:8
4.	Уникальный учетный номер кадастрового квартала, в границах которого расположены здание, сооружение, объект незавершенного строительства	69:41:0010307
5.	Сведения об адресе здания, сооружения, объекта незавершенного строительства	—
5.1.	Сведения об ином месте нахождения здания, сооружения, объекта незавершенного строительства, не являющегося объектом адресации, в структурированном виде	171640, Российская Федерация, Тверская область, Кашин город, Пролетарская площадь, дом 19
5.2.	Дополнительные сведения о месте нахождения здания, сооружения, объекта незавершенного строительства	—
6.	Иные сведения	—

3. Пояснения к сведениям об объекте недвижимости с кадастровым номером 69:41:0010307:38 :

1.	—
----	---

1. Сведения о характерных точках контура объекта недвижимости с кадастровым номером 69:41:0010308:36:

Система координат							МСК-69		Зона №		3	
Обоз- начение харак- терных точек границ	Содержатся в Едином государственном реестре недвижимости			Определены в ходе выполнения комплексных кадастровых работ			Метод определения координат	Формулы, примененные для расчета средней квадратической погрешности определения координат характерных точек (Mt), м, с подставленными в такие формулы значениями и итоговые (вычисленные) значения Mt, м				
	координаты, м		Радиус, м	координаты, м		Радиус, м						
	X	Y	R	X	Y	R						
1	2	3	4	5	6	7	8	9				
н74О	—	—	—	347 664,62	3 197 170,93	—	Метод спутниковых геодезических измерений (определений)	$Mt = \sqrt{(m0^2 + m1^2)} = \sqrt{(0,07^2 + 0,07^2)}$				
н75О	—	—	—	347 661,58	3 197 171,16	—						
н76О	—	—	—	347 655,35	3 197 171,63	—						
н77О	—	—	—	347 656,11	3 197 181,74	—						
н78О	—	—	—	347 665,38	3 197 181,04	—						
н79О	—	—	—	347 665,08	3 197 176,95	—						
н80О	—	—	—	347 666,36	3 197 176,95	—						
н81О	—	—	—	347 666,00	3 197 173,09	—						
н82О	—	—	—	347 664,79	3 197 173,21	—						
н74О	—	—	—	347 664,62	3 197 170,93	—						

2. Сведения о характеристиках объекта недвижимости с кадастровым номером 69:41:0010308:36:

№ п/п	Наименование характеристики	Значение характеристики
1	2	3
1.	Вид объекта недвижимости	Здание

1	2					3		
2.	Ранее присвоенный государственный учетный номер (инвентарный) здания, сооружения, объекта незавершенного строительства					—		
3.	Кадастровый номер земельного участка (земельных участков), в границах которого (которых) расположены здание, сооружение, объект незавершенного строительства					69:41:0010307:1		
4.	Уникальный учетный номер кадастрового квартала, в границах которого расположены здание, сооружение, объект незавершенного строительства					69:41:0010307		
5.	Сведения об адресе здания, сооружения, объекта незавершенного строительства					—		
5.1.	Сведения об ином месте нахождения здания, сооружения, объекта незавершенного строительства, не являющегося объектом адресации, в структурированном виде					Российская Федерация, Тверская область		
5.2.	Дополнительные сведения о месте нахождения здания, сооружения, объекта незавершенного строительства					Российская Федерация, Тверская область, м.о. Кашинский, г Кашин, наб Михаила Ушакова, д. 19		
6.	Иные сведения					—		
3. Пояснения к сведениям об объекте недвижимости с кадастровым номером 69:41:0010308:36 :								
1.	—							
1. Сведения о характерных точках контура объекта недвижимости с кадастровым номером 69:41:0010307:45 :								
Система координат МСК-69 Зона № 3								
Обоз- начение харак- терных точек границ	Содержатся в Едином государственном реестре недвижимости			Определены в ходе выполнения комплексных кадастровых работ			Метод определения координат	Формулы, примененные для расчета средней квадратической погрешности определения координат характерных точек (Mt), м, с подставленными в такие формулы значениями и итоговые (вычисленные) значения Mt, м
	координаты, м		Радиус, м	координаты, м		Радиус, м		
	X	Y	R	X	Y	R		
1	2	3	4	5	6	7	8	9
н83О	—	—	—	347 633,81	3 197 266,34	—	Метод спутниковых геодезических измерений (определений)	$Mt = \sqrt{(m0^2 + m1^2)} = \sqrt{(0,07^2 + 0,07^2)}$
н84О	—	—	—	347 634,27	3 197 277,10	—		
н85О	—	—	—	347 615,41	3 197 277,62	—		


1	2	3	4	5	6	7	8	9
н86О	—	—	—	347 615,11	3 197 267,00	—	Метод спутниковых геодезических измерений (определений)	$Mt = \sqrt{(m0^2 + m1^2)} = \sqrt{(0,07^2 + 0,07^2)}$
н83О	—	—	—	347 633,81	3 197 266,34	—		

2. Сведения о характеристиках объекта недвижимости с кадастровым номером 69:41:0010307:45 :

№ п/п	Наименование характеристики	Значение характеристики
1	2	3
1.	Вид объекта недвижимости	Здание
2.	Ранее присвоенный государственный учетный номер (инвентарный) здания, сооружения, объекта незавершенного строительства	—
3.	Кадастровый номер земельного участка (земельных участков), в границах которого (которых) расположены здание, сооружение, объект незавершенного строительства	69:41:0010307:8
4.	Уникальный учетный номер кадастрового квартала, в границах которого расположены здание, сооружение, объект незавершенного строительства	69:41:0010307
5.	Сведения об адресе здания, сооружения, объекта незавершенного строительства	—
5.1.	Сведения об ином месте нахождения здания, сооружения, объекта незавершенного строительства, не являющегося объектом адресации, в структурированном виде	Российская Федерация, Тверская область, Кашин город, Пролетарская площадь, дом 20/1
5.2.	Дополнительные сведения о месте нахождения здания, сооружения, объекта незавершенного строительства	—
6.	Иные сведения	—

3. Пояснения к сведениям об объекте недвижимости с кадастровым номером 69:41:0010307:45 :

1.	—
----	---

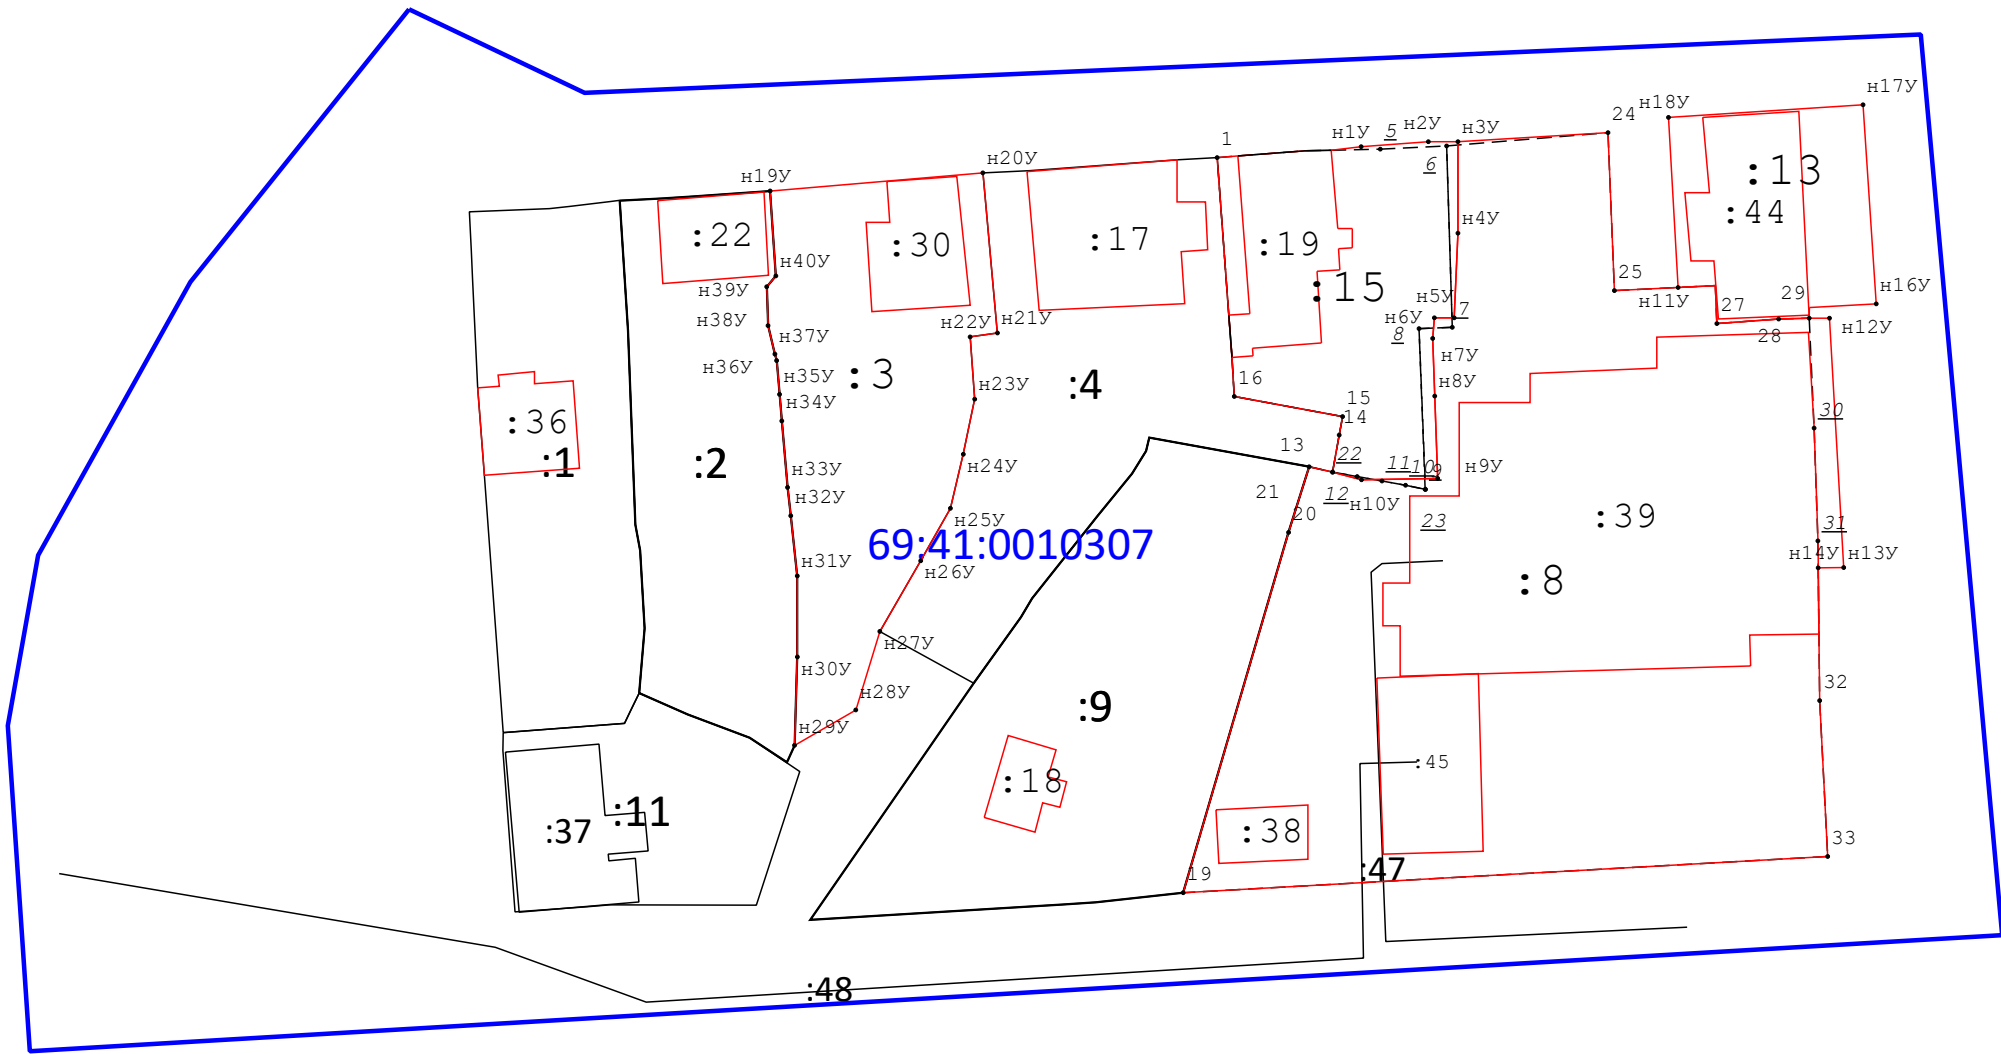

Масштаб 1:800

Условные обозначения:

- :26**

2.

- Кадастровый номер земельного участка

- Существующая точка, имеющиеся в ЕГРН сведения о которой позволяют однозначно определить ее местоположение

- Граница кадастрового квартала
- н3У.**

69:41:0010307


- Существующая часть границы, имеющиеся в ЕГРН сведения о которой достаточны для определения ее местоположения

- Характерная точка границы земельного участка

- Номер кадастрового квартала
- Вновь образованная часть границы, сведения о которой достаточны для определения ее местоположения

- Существующая часть границы, прекращающая свое существование

Схема геодезических построений

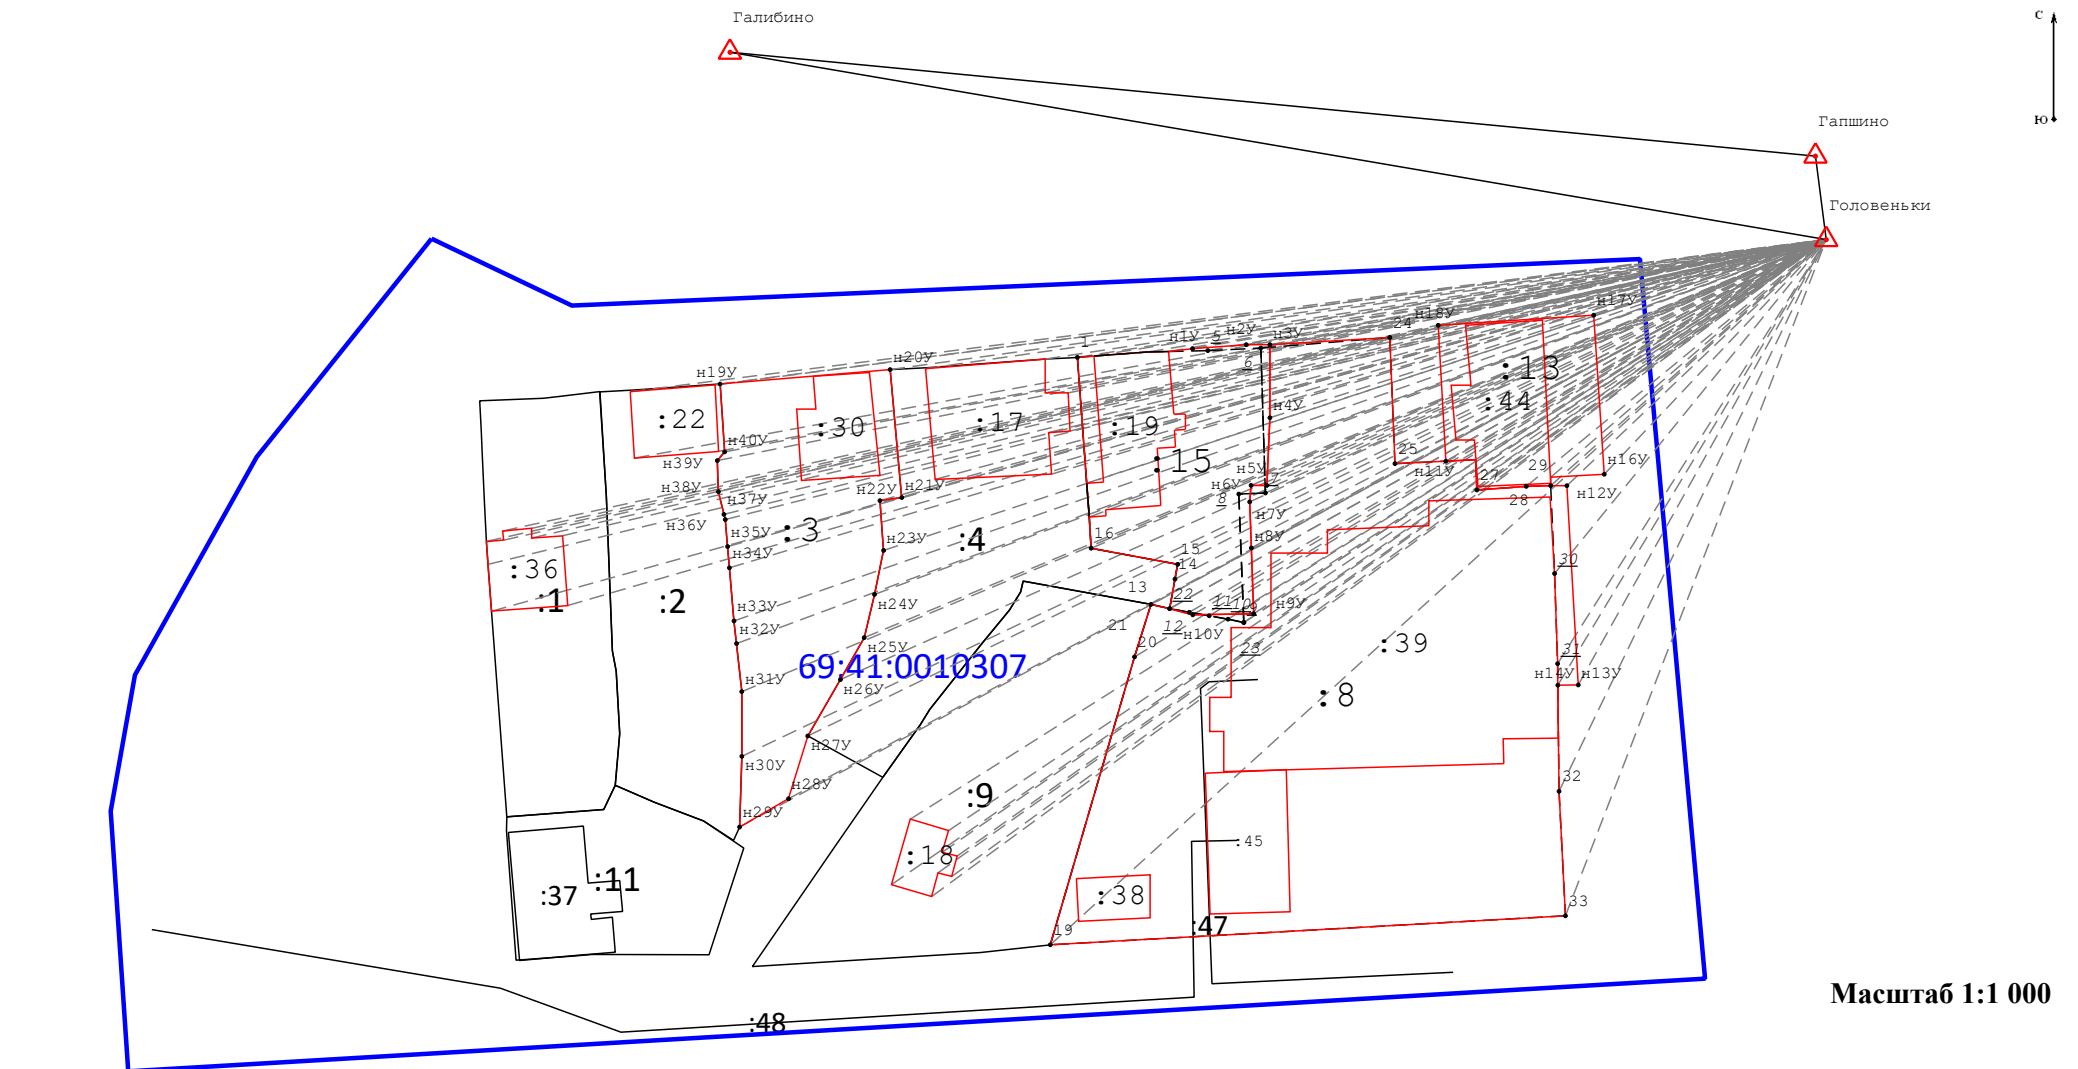

Масштаб 1:1 000

Условные обозначения:

- | | | |
|---|---|---|
| <p>— Существующая часть границы, имеющиеся в ЕГРН сведения о которой достаточны для определения ее местоположения</p> <p>нЗУ.</p> <p>:3</p> <p>- Характерная точка границы земельного участка</p> <p>- Кадастровый номер земельного участка</p> | <p>— Вновь образованная часть границы, сведения о которой достаточны для определения ее местоположения</p> <p>— Существующая часть границы, прекращающая свое существование</p> <p>Головеньки</p> <p>- Направление от базовой станции до объектов, положение которых определялось приемниками типа GPS или ГЛОНАС</p> | <p>2.</p> <p>— Существующая точка, имеющиеся в ЕГРН сведения о которой позволяют однозначно определить ее местоположение</p> <p>— Граница кадастрового квартала</p> <p>69:41:0010307</p> <p>- Номер кадастрового квартала</p> |
|---|---|---|