

КАРТА-ПЛАН ТЕРРИТОРИИ

Пояснительная записка

1. Сведения о территории выполнения комплексных кадастровых работ:

г. Кашин, квартал 69:41:0010409

(наименование субъекта Российской Федерации, муниципального образования, населенного пункта, уникальные учетные номера кадастровых кварталов, иные сведения, позволяющие определить местоположение территории, на которой выполняются комплексные кадастровые работы, например, наименование садоводческого или огороднического некоммерческого товарищества, гаражного кооператива, элемента планировочной структуры)

2. Основания выполнения комплексных кадастровых работ:

Наименование, дата и номер документа, на основании которого выполняются комплексные кадастровые работы:

Муниципальный контракт № б/н от 27 марта 2026 г., выдан Администрация Кашинского муниципального округа Тверской области

3. Дата подготовки карты-плана территории: 14 августа 2026 г.

4. Сведения о заказчике(ах) комплексных кадастровых работ:

В отношении юридического лица, органа местного самоуправления муниципального района, муниципального округа или городского округа либо уполномоченного исполнительного органа государственной власти субъекта Российской Федерации:

полное или сокращенное (в случае, если имеется) наименование: *Администрация Кашинского муниципального округа Тверской области*

основной государственный регистрационный номер: 1026901673314

идентификационный номер налогоплательщика: 6909004483

В отношении физического лица или представителя физических или юридических лиц:

фамилия, имя, отчество (последнее - при наличии): —

страховой номер индивидуального лицевого счета в системе обязательного пенсионного страхования Российской Федерации (СНИЛС): —

Наименование и реквизиты документа, подтверждающие полномочия представителя заказчика(ов) комплексных кадастровых работ:

—

Адрес электронной почты (для направления уведомления о результатах внесения сведений в Единый государственный реестр недвижимости):

adm.kashin@gmail.com

5. Сведения об исполнителе комплексных кадастровых работ:

Полное или сокращенное (в случае, если имеется) наименование и адрес юридического лица, с которым заключен государственный или муниципальный контракт либо договор подряда на выполнение комплексных кадастровых работ: 					
Фамилия, имя, отчество кадастрового инженера (последнее - при наличии): <i>Абакишина Наталья Александровна</i> и основной государственный регистрационный номер кадастрового инженера индивидуального предпринимателя (ОГРНИП): —					
Страховой номер индивидуального лицевого счета в системе обязательного пенсионного страхования Российской Федерации (СНИЛС) кадастрового инженера: <i>027-080-349-30</i>					
Уникальный реестровый номер кадастрового инженера в реестре саморегулируемой организации кадастровых инженеров и дата внесения сведений о физическом лице в такой реестр: <i>542, 21 февраля 2014 г.</i>					
Полное или (в случае, если имеется) сокращенное наименование саморегулируемой организации кадастровых инженеров, членом которой является кадастровый инженер: <i>Ассоциация СРО "ОПКД"</i>					
Контактный телефон: <i>86907176422</i>					
Почтовый адрес и адрес электронной почты, по которым осуществляется связь с кадастровым инженером: <i>170022, Тверская обл., г. Тверь, ул. Можайского, д. 70, кв.157, navasi.1977@mail.ru</i>					
6. Перечень документов, использованных при подготовке карты-плана территории:					
№ п/п	Вид	Дата	Номер	Наименование	Иные сведения
1	2	3	4	5	6
1	Иной документ, выдан: Федеральная служба государственной регистрации, кадастра и картографии	10 октября 2023 г.	170-33344/2023-В	Выписка из каталога координат и высот геодезических пунктов на Тверскую область	—
2	Кадастровый план территории, выдан: Филиал публично-правовой компании "Роскадастр" по Тверской области	13 августа 2026 г.	КУВИ-001/2026-109301012	Кадастровый план территории	—
7. Пояснения к карте-плану территории:					
Пояснения к карта-плану территории 1. Основанием выполнения комплексных кадастровых работ (далее - ККР) является - Муниципальный контракт №б/н от 27.03.2026г, заключенный между Заказчиком: Администрация Кашинского муниципального округа Тверской области и Исполнителем: Филиал Публично-правовой компании "Роскадастр" по Тверской области. Работы проводились на территории следующих кадастровых кварталов:69:41:0010409 2. В ходе подготовки карты-плана территории кадастровых кварталов:69:41:0010409 были использованы следующие материалы:					

- Перечень землепользователей г. Кашин, г.о. Кашинский
- Землеустроительные дела, инвентаризация 1998 года
- Кадастровый план территории

3. Проект межевания территории в отношении территории кадастровых кварталов: 69:41:0010409 отсутствует, образование земельных участков (далее – ЗУ) в рамках ККР не осуществлялось.

4. В соответствии с частью 8 статьи 42.12. Закона №221-ФЗ было обеспечено информирование правообладателей объектов недвижимости о начале выполнения ККР путем:

- 1) размещения извещения о начале выполнения ККР на официальном сайте Кашинского муниципального округа Тверской области (www.kashin.ru);
- 2) направления извещения в печатном средстве массовой информации - газета «Кашинская газета» от 10 апреля 2026 года № 14.
- 3) Извещение о начале выполнения ККР в электронном виде было размещено на официальном сайте Управления Росреестра по Тверской области в информационно-телекоммуникационной сети «Интернет» <https://rosreestr.gov.ru/> а также на официальном сайте Министерства имущественных и земельных отношений Тверской области в информационно-телекоммуникационной сети «Интернет» <https://мизо.тверскаяобласть.рф>

Сведения, указанные в пункте 4 раздела «Пояснительная записка» будут отредактированы в дальнейшем в части сведений об информировании граждан и юридических лиц о времени проведения согласительных комиссий (о всех способах).

5. Вблизи кадастровых кварталов: 69:41:0010409 есть водные объекты и береговые линии (69:00-5.3)

6. Пункт 6 раздела «Пояснительная записка» будет отредактирован в дальнейшем в части сведений о подготовке или причинах отсутствия заключения согласительной комиссии. Реквизиты протокола заседания согласительной комиссии.

7. В карта-план территории содержатся сведения о 17 объектах недвижимости, из них 5 ЗУ и 12 ОКС.

В ходе проведения ККР в кадастровом квартале 69:41:0010409 были выполнены следующие работы:

1) В отношении 3 земельных участков проводится уточнение границ. Границы земельного участка 69:41:0010409:1, 69:41:0010409:5, 69:41:0010409:9 ранее не были установлены. Площадь ЗУ 69:41:0010409:1 изменились на величину не более, чем 10% от площади, сведения о которой относительно этого ЗУ содержались в ЕГРН. Площадь ЗУ 69:41:0010409:9 изменились на величину не более предельного минимального размера от площадей, сведения о которых относительно этих ЗУ содержались в ЕГРН до первоначального уточнения границ.

Площадь ЗУ 69:41:0010409:5 уменьшилась на величину больше чем 10 процентов необходимо согласие собственника на уменьшение площади

2) В отношении 2 ЗУ обеспечено исправление реестровых ошибок в сведениях о местоположении границ. В соответствии с п.60 Приказа Росреестра от 04.08.2021 г. N П/0337 "Об установлении формы карты-плана территории, формы акта согласования местоположения границ земельных участков при выполнении комплексных кадастровых работ и требований к их подготовке" подробное описание выявленных реестровых ошибок и обоснование квалификации соответствующих сведений как ошибочных приведено для каждого ЗУ: в строке "Иные сведения" реквизита "3" раздела "Сведения об уточняемых земельных участках, необходимые для исправления реестровых ошибок в сведениях о местоположении их границ".

Границы 2 ЗУ с кадастровыми номерами: 69:41:0010409:8, 69:41:0010409:10 были установлены ранее в системе координат МСК-69 по сведениям ЕГРН.

По результатам геодезических работ границы 2 ЗУ с кадастровыми номерами: 69:41:0010409:8, 69:41:0010409:10 были установлены в системе координат МСК-69 в соответствии с их фактическим местоположением. При корректировке значений координат площади ЗУ 69:41:0010409:8 изменились на величину не более, чем 10% от площадей, сведения о которых относительно этих ЗУ содержались в ЕГРН до первоначального уточнения границ.

Площадь ЗУ 69:41:0010409:10 изменились на величину не более предельного минимального размера от площадей, сведения о которых относительно этих ЗУ содержались в ЕГРН до первоначального уточнения границ

3) в отношении 12 ОКС уточнены сведения о местоположении границ, сведения о которых содержатся в ЕГРН, но границы которых не установлены в соответствии с требованиями действующего законодательства. Уточнение местоположения границ объектов недвижимости определялось исходя из их фактического расположения. Были уточнены границы следующих объектов капитального строительства: 69:41:0010409:12, 69:41:0010409:13, 69:41:0010409:14, 69:41:0010409:15, 69:41:0010409:42, 69:41:0010409:82, 69:41:0010409:85, 69:41:0010410:24, 69:41:0010410:25, 69:41:0010411:56, 69:41:0010411:59, 69:41:0010411:60

В отношении 8 ЗУ проведение ККР не требуется, в связи с тем, что сведения ЕГРН о местоположении их границ соответствуют установленным на основании

Федерального закона от 13.07.2015 г. №218-ФЗ «О государственной регистрации недвижимости» требованиям к описанию местоположения границ объектов недвижимости.
ЗУ 69:41:0010409:11 не идентифицирован на местности
Земельные участки кадастрового квартала69:41:0010409 согласно Правилам землепользования и застройки городского поселения г. Кашин, утвержденных решением Совета депутатов городского поселения - город Кашин Тверской области от 12.04.2013 г. №21, расположены в зоне Ж-3 ЗОНА ЗАСТРОЙКИ ИНДИВИДУАЛЬНЫМИ ЖИЛЫМИ ДОМАМИ. Согласно ПЗЗ предельный минимальный размер земельного участка составляет 300 кв.м. максимальный размер не установлен

Сведения о пунктах геодезической сети и средствах измерений								
1. Сведения о пунктах геодезической сети:								
№ п/п	Вид геодезической сети	Название пункта геодезической сети и тип знака	Система координат пункта геодезической сети	Координаты пункта, м		Дата обследования 7 мая 2025 г.		
						Сведения о состоянии		
				X	Y	наружного знака пункта	центра пункта	марки центра пункта
1	2	3	4	5	6	7	8	9
1	Геодезическая сеть. 3 класс	Головеньки, 6.600 м, пир	МСК-69, зона 3	353 369,52	3 208 672,88	Сохранился	Сохранился	Сохранился
2	Геодезическая сеть. 3 класс	Галибино, 6.200 м, пир		369 768,46	3 185 206,26			Утрачен
3	Геодезическая сеть. 3 класс	Гапшино, 6.400 м, пир		343 107,47	3 197 531,08			Сохранился
2. Сведения об использованных средствах измерений:								
№ п/п	Наименование и обозначение типа средства измерений - прибора (инструмента, аппаратуры)		Заводской или серийный номер средства измерений		Реквизиты свидетельства о поверке прибора (инструмента, аппаратуры) и (или) срок действия поверки			
1	2		3		4			
1	Аппаратура геодезическая спутниковая TOPCON Hiper V		1143-11035		С-ЕВЕ/02-10-2025/470802498 от 02.10.2025г действительно до 01.10.2026г.			

Сведения об уточняемых земельных участках

1. Сведения о характерных точках границ уточняемого земельного участка с кадастровым номером					69:41:0010409:1 :								
Система координат					МСК-69			Зона №			3		
Обоз- начение харак- терных точек границ	Координаты, м				Метод определения координат	Формулы, примененные для расчета средней квадратической погрешности определения координат характерных точек границ (Mt), с подставленными в такие формулы значениями и итоговые (вычисленные) значения Mt, м	Описание закрепления точки						
	содержатся в Едином государственном реестре недвижимости		определены в результате выполнения комплексных кадастровых работ										
	X	Y	X	Y									
1	2	3	4	5	6	7	8						
н1У	—	—	346 938,41	3 197 834,41	Метод спутниковых геодезических измерений (определений)	Mt = √(m0^2 + m1^2) = √ (0,07^2 + 0,07^2) = 0,10	—						
н2У	—	—	346 941,15	3 197 834,41									
н3У	—	—	346 953,82	3 197 833,28									
н4У	—	—	346 957,58	3 197 833,13									
н5У	—	—	346 964,79	3 197 832,47									
н6У	—	—	346 975,65	3 197 831,67									
н7У	—	—	346 975,69	3 197 832,27									
н8У	—	—	346 985,73	3 197 831,53									
н9У	—	—	346 986,15	3 197 839,14									
н10У	—	—	346 985,66	3 197 839,17									
н11У	—	—	346 985,79	3 197 840,59									

1	2	3	4	5	6	7	8
н12У	—	—	346 985,56	3 197 840,59	Метод спутниковых геодезических измерений (определений)	$Mt = \sqrt{(m0^2 + m1^2)} = \sqrt{(0,07^2 + 0,07^2)} = 0,10$	—
н13У	—	—	346 986,71	3 197 854,04			
н14У	—	—	346 977,44	3 197 854,62			
н15У	—	—	346 960,17	3 197 856,38			
н16У	—	—	346 939,45	3 197 857,37			
н1У	—	—	346 938,41	3 197 834,41			

2. Сведения о частях границ уточняемого земельного участка с кадастровым номером 69:41:0010409:1 :

Обозначение части границ		Горизонтальное проложение (S), м	Описание прохождения части границ	Сведения о согласовании местоположения границ (согласовано/спорное)
от т.	до т.			
1	2	3	4	5
н1У	н2У	2,74	—	согласовано
н2У	н3У	12,72		
н3У	н4У	3,76		
н4У	н5У	7,24		
н5У	н6У	10,89		
н6У	н7У	0,60		
н7У	н8У	10,07		
н8У	н9У	7,62		
н9У	н10У	0,49		
н10У	н11У	1,43		
н11У	н12У	0,23		
н12У	н13У	13,50		
н13У	н14У	9,29		
н14У	н15У	17,36		
н15У	н16У	20,74		
н16У	н1У	22,98		

3. Сведения о характеристиках уточняемого земельного участка с кадастровым номером 69:41:0010409:1 :

№ п/п	Наименование характеристики земельного участка	Значение характеристики
-------	--	-------------------------

1	2	3
1.	Сведения об адресе земельного участка	—
1.1.	Сведения об ином месте нахождения земельного участка, не являющегося объектом адресации, в структурированном виде	171640, Российская Федерация, Тверская область, Кашин город, Комсомольская улица, дом 6/18
1.2.	Дополнительные сведения о месте нахождения земельного участка	—
2.	Площадь земельного участка $\pm$ величина погрешности определения (вычисления) площади ($P \pm \Delta P$), м ²	1 088 $\pm$ 12
3.	Формула, примененная для вычисления предельной погрешности определения площади земельного участка, с подставленными значениями и итоговые (вычисленные) значения	$\Delta P = 3,5 * M_t * \sqrt{(P)} = 3,5 * 0,10 * \sqrt{(1\ 088)} = 12$
4.	Площадь земельного участка согласно сведениям Единого государственного реестра недвижимости (Ркад), м ²	1 076
5.	Оценка расхождения Р и Ркад ($P - P_{кад}$), м ²	12
6.	Предельный минимальный и максимальный размеры земельного участка (Рмин и Рмакс), м ²	Рмин = 300 Рмакс = —
7.	Вид (виды) разрешенного использования	Личное подсобное хозяйство
7.1.	Дополнительные сведения об использовании земельного участка	—
8.	Кадастровый или иной государственный учетный номер (инвентарный) здания, сооружения, объекта незавершенного строительства, расположенного на земельном участке	69:41:0010409:82
9.	Сведения о земельных участках (землях общего пользования, территории общего пользования), посредством которых обеспечивается доступ	—
10.	Иные сведения	—
4. Пояснения к сведениям об уточняемом земельном участке с кадастровым номером 69:41:0010409:1 :		
1.	—	

1. Сведения о характерных точках границ уточняемого земельного участка с кадастровым номером					69:41:0010409:5		
Система координат					МСК-69		
					Зона № 3		
Обоз- начение харак- терных точек границ	Координаты, м				Метод определения координат	Формулы, примененные для расчета средней квадратической погрешности определения координат характерных точек границ (Mt), с подставленными в такие формулы значениями и итоговые (вычисленные) значения Mt, м	Описание закрепления точки
	содержатся в Едином государственном реестре недвижимости		определены в результате выполнения комплексных кадастровых работ				
	X	Y	X	Y			
1	2	3	4	5	6	7	8
н17У	—	—	346 965,82	3 197 899,05	Метод спутниковых геодезических измерений (определений)	Mt = √(m0^2 + m1^2) = √ (0,07^2 + 0,07^2) = 0,10	—
н18У	—	—	346 966,88	3 197 925,58			
н19У	—	—	346 967,85	3 197 943,31			
н20У	—	—	346 967,89	3 197 953,64			
н21У	—	—	346 968,29	3 197 963,66			
н22У	—	—	346 963,06	3 197 963,77			
н23У	—	—	346 960,64	3 197 963,77			
н24У	—	—	346 959,24	3 197 963,99			
н25У	—	—	346 956,59	3 197 963,99			
н42У	—	—	346 946,92	3 197 964,48			
н26У	—	—	346 945,51	3 197 964,55			
н27У	—	—	346 945,08	3 197 949,61			

1	2	3	4	5	6	7	8
н28У	—	—	346 944,34	3 197 924,46	Метод спутниковых геодезических измерений (определений)	$Mt = \sqrt{(m0^2 + m1^2)} = \sqrt{(0,07^2 + 0,07^2)} = 0,10$	—
н29У	—	—	346 944,37	3 197 899,31			
н17У	—	—	346 965,82	3 197 899,05			

2. Сведения о частях границ уточняемого земельного участка с кадастровым номером 69:41:0010409:5 :

Обозначение части границ		Горизонтальное проложение (S), м	Описание прохождения части границ	Сведения о согласовании местоположения границ (согласовано/спорное)
от т.	до т.			
1	2	3	4	5
н17У	н18У	26,55	—	согласовано
н18У	н19У	17,76		
н19У	н20У	10,33		
н20У	н21У	10,03		
н21У	н22У	5,23		
н22У	н23У	2,42		
н23У	н24У	1,42		
н24У	н25У	2,65		
н25У	н42У	9,68		
н42У	н26У	1,41		
н26У	н27У	14,95		
н27У	н28У	25,16		
н28У	н29У	25,15		
н29У	н17У	21,45		

3. Сведения о характеристиках уточняемого земельного участка с кадастровым номером 69:41:0010409:5 :

№ п/п	Наименование характеристики земельного участка	Значение характеристики
1	2	3
1.	Сведения об адресе земельного участка	—
1.1.	Сведения об ином месте нахождения земельного участка, не являющегося объектом адресации, в структурированном виде	Российская Федерация, Тверская область, Кашин город, Демьяна Кузова набережная
1.2.	Дополнительные сведения о месте нахождения земельного участка	—
2.	Площадь земельного участка ± величина погрешности определения (вычисления) площади ($P \pm \Delta P$), м²	1 456 ± 13

1	2				3		
3.	Формула, примененная для вычисления предельной погрешности определения площади земельного участка, с подставленными значениями и итоговые (вычисленные) значения				$\Delta P = 3,5 * M_t * \sqrt{(P)} = 3,5 * 0,10 * \sqrt{(1\ 456)} = 13$		
4.	Площадь земельного участка согласно сведениям Единого государственного реестра недвижимости (Ркад), м²				1 678		
5.	Оценка расхождения Р и Ркад (Р - Ркад), м²				222		
6.	Предельный минимальный и максимальный размеры земельного участка (Рмин и Рмакс), м²				Рмин = 300 Рмакс = —		
7.	Вид (виды) разрешенного использования				ведение личного подсобного хозяйства		
7.1.	Дополнительные сведения об использовании земельного участка				—		
8.	Кадастровый или иной государственный учетный номер (инвентарный) здания, сооружения, объекта незавершенного строительства, расположенного на земельном участке				69:41:0010409:13		
9.	Сведения о земельных участках (землях общего пользования, территории общего пользования), посредством которых обеспечивается доступ				—		
10.	Иные сведения				—		
4. Пояснения к сведениям об уточняемом земельном участке с кадастровым номером 69:41:0010409:5 :							
1.	—						
1. Сведения о характерных точках границ уточняемого земельного участка с кадастровым номером 69:41:0010409:9 :							
Система координат МСК-69 Зона № 3							
Обозначение характерных точек границ	Координаты, м				Метод определения координат	Формулы, примененные для расчета средней квадратической погрешности определения координат характерных точек границ (Mt), с подставленными в такие формулы значениями и итоговые (вычисленные) значения Mt, м	Описание закрепления точки
	содержатся в Едином государственном реестре недвижимости		определены в результате выполнения комплексных кадастровых работ				
	X	Y	X	Y			
1	2	3	4	5	6	7	8
н30У	—	—	346 847,56	3 197 947,39	Метод спутниковых геодезических измерений (определений)	$M_t = \sqrt{(m_0^2 + m_1^2)} = \sqrt{(0,07^2 + 0,07^2)} = 0,10$	—

1	2	3	4	5	6	7	8
н31У	—	—	346 847,70	3 197 953,48	Метод спутниковых геодезических измерений (определений)	$Mt = \sqrt{(m0^2 + m1^2)} = \sqrt{(0,07^2 + 0,07^2)} = 0,10$	—
н32У	—	—	346 848,38	3 197 960,77			
н33У	—	—	346 848,69	3 197 967,80			
н34У	—	—	346 851,13	3 197 969,65			
н35У	—	—	346 854,00	3 197 969,99			
н36У	—	—	346 875,35	3 197 969,46			
н37У	—	—	346 875,35	3 197 969,17			
н38У	—	—	346 875,35	3 197 964,21			
н39У	—	—	346 875,72	3 197 960,70			
н40У	—	—	346 875,00	3 197 946,00			
н30У	—	—	346 847,56	3 197 947,39			

2. Сведения о частях границ уточняемого земельного участка с кадастровым номером
69:41:0010409:9
:

Обозначение части границ		Горизонтальное проложение (S), м	Описание прохождения части границ	Сведения о согласовании местоположения границ (согласовано/спорное)
от т.	до т.			
1	2	3	4	5
н30У	н31У	6,09	—	согласовано
н31У	н32У	7,32		
н32У	н33У	7,04		
н33У	н34У	3,06		
н34У	н35У	2,89		
н35У	н36У	21,36		
н36У	н37У	0,29		
н37У	н38У	4,96		
н38У	н39У	3,53		

1	2	3	4	5
н39У	н40У	14,72	—	согласовано
н40У	н30У	27,48		
3. Сведения о характеристиках уточняемого земельного участка с кадастровым номером 69:41:0010409:9 :				
№ п/п	Наименование характеристики земельного участка		Значение характеристики	
1	2		3	
1.	Сведения об адресе земельного участка		—	
1.1.	Сведения об ином месте нахождения земельного участка, не являющегося объектом адресации, в структурированном виде		171640, Российская Федерация, Тверская область, Кашин город, Детская улица, дом 1а/9а	
1.2.	Дополнительные сведения о месте нахождения земельного участка		—	
2.	Площадь земельного участка ± величина погрешности определения (вычисления) площади (Р ± ΔР), м²		626 ± 9	
3.	Формула, примененная для вычисления предельной погрешности определения площади земельного участка, с подставленными значениями и итоговые (вычисленные) значения		ΔР = 3,5*Мt*√(Р) = 3,5*0,10*√(626) = 9	
4.	Площадь земельного участка согласно сведениям Единого государственного реестра недвижимости (Ркад), м²		425	
5.	Оценка расхождения Р и Ркад (Р - Ркад), м²		201	
6.	Предельный минимальный и максимальный размеры земельного участка (Рмин и Рмакс), м²		Рмин = 300 Рмакс = —	
7.	Вид (виды) разрешенного использования		Для индивидуального жилого дома с приусадебным земельным участком	
7.1.	Дополнительные сведения об использовании земельного участка		—	
8.	Кадастровый или иной государственный учетный номер (инвентарный) здания, сооружения, объекта незавершенного строительства, расположенного на земельном участке		69:41:0010409:85	
9.	Сведения о земельных участках (землях общего пользования, территории общего пользования), посредством которых обеспечивается доступ		—	
10.	Иные сведения		—	
4. Пояснения к сведениям об уточняемом земельном участке с кадастровым номером 69:41:0010409:9 :				
1.	—			

Сведения об уточняемых земельных участках, необходимые для исправления реестровых ошибок в сведениях о местоположении их границ							
1. Сведения о характерных точках границ уточняемого земельного участка с кадастровым номером					69:41:0010409:10		
Система координат МСК-69					Зона № 3		
Обоз- начение харак- терных точек границ	Координаты, м				Метод определения координат	Формулы, примененные для расчета средней квадратической погрешности определения координат характерных точек границ (Mt), с подставленными в такие формулы значениями и итоговые (вычисленные) значения Mt, м	Описание закрепления точки
	содержатся в Едином государственном реестре недвижимости		определены в результате выполнения комплексных кадастровых работ				
	X	Y	X	Y			
1	2	3	4	5	6	7	8
н41У	—	—	346 872,29	3 197 903,31	Метод спутниковых геодезических измерений (определений)	Mt = √(m0^2 + m1^2) = √ (0,07^2 + 0,07^2) = 0,10	—
н42У	—	—	346 872,93	3 197 910,23			
н43У	—	—	346 873,32	3 197 917,12			
н44У	—	—	346 874,40	3 197 936,46			
н45У	—	—	346 874,55	3 197 940,22			
н40У	—	—	346 875,00	3 197 946,00			
н30У	—	—	346 847,56	3 197 947,39			
н1У	—	—	346 844,47	3 197 909,26			
н2У	—	—	346 847,53	3 197 909,26			
3	346 847,35	3 197 905,00	346 847,35	3 197 905,00			
4	346 854,52	3 197 904,65	346 854,52	3 197 904,65			

1	2	3	4	5	6	7	8
5	346 869,86	3 197 903,54	346 869,86	3 197 903,54	Метод спутниковых геодезических измерений (определений)	$Mt = \sqrt{(m0^2 + m1^2)} = \sqrt{(0,07^2 + 0,07^2)} = 0,10$	—
6	346 873,06	3 197 939,26	—	—	—	—	
7	346 873,65	3 197 945,89	—	—			
8	346 850,16	3 197 947,18	—	—			
9	346 850,11	3 197 946,26	—	—			
10	346 849,35	3 197 937,08	—	—			
11	346 847,58	3 197 909,75	—	—			
н41У	—	—	346 872,29	3 197 903,31	Метод спутниковых геодезических измерений (определений)	$Mt = \sqrt{(m0^2 + m1^2)} = \sqrt{(0,07^2 + 0,07^2)} = 0,10$	

2. Сведения о частях границ уточняемого земельного участка с кадастровым номером
69:41:0010409:10
:

Обозначение части границ		Горизонтальное проложение (S), м	Описание прохождения части границ	Сведения о согласовании местоположения границ (согласовано/спорное)
от т.	до т.			
1	2	3	4	5
н41У	н42У	6,95	—	согласовано
н42У	н43У	6,90		
н43У	н44У	19,37		
н44У	н45У	3,76		
н45У	н40У	5,80		
н40У	н30У	27,48		
н30У	н1У	38,25		
н1У	н2У	3,06		
н2У	3	4,26		
3	4	7,18		
4	5	15,38		
5	н41У	2,44		

3. Сведения о характеристиках уточняемого земельного участка с кадастровым номером
69:41:0010409:10
:

№ п/п	Наименование характеристики	Значение характеристики
1	2	3
1.	Сведения об адресе земельного участка	—
1.1.	Сведения об ином месте нахождения земельного участка, не являющегося объектом адресации, в структурированном виде	171640, Российская Федерация, Тверская область, Кашин город, Детская улица, дом 1/9
1.2.	Дополнительные сведения о месте нахождения земельного участка	—

1	2				3			
2.	Площадь земельного участка ± величина погрешности определения (вычисления) площади (P ± ΔP), м²				1 172 ± 12			
3.	Формула, примененная для вычисления предельной погрешности определения площади земельного участка, с подставленными значениями и итоговые (вычисленные) значения				$\Delta P = 3,5 * Mt * \sqrt{(P)} = 3,5 * 0,10 * \sqrt{(1\ 172)} = 12$			
4.	Площадь земельного участка согласно сведениям Единого государственного реестра недвижимости (Ркад), м²				979			
5.	Оценка расхождения P и Ркад (P - Ркад), м²				193			
6.	Предельный минимальный и максимальный размеры земельного участка (Рмин и Рмакс), м²				Рмин = 300 Рмакс = —			
7.	Кадастровый или иной государственный учетный номер (инвентарный) здания, сооружения, объекта незавершенного строительства, расположенного на земельном участке				69:41:0010409:15			
8.	Вид (виды) разрешенного использования				Для огородничества			
8.1.	Дополнительные сведения об использовании земельного участка				—			
9.	Сведения о земельных участках (землях общего пользования, территории общего пользования), посредством которых обеспечивается доступ				—			
10.	Иные сведения				—			
4. Пояснения к сведениям об уточняемом земельном участке с кадастровым номером					69:41:0010409:10 :			
1.					—			
1. Сведения о характерных точках границ уточняемого земельного участка с кадастровым номером					69:41:0010409:8 :			
Система координат МСК-69					Зона № 3			
Обоз- начение харак- терных точек границ	Координаты, м				Метод определения координат	Формулы, примененные для расчета средней квадратической погрешности определения координат характерных точек границ (Mt), с подставленными в такие формулы значениями и итоговые (вычисленные) значения Mt, м	Описание закрепления точки	
	содержатся в Едином государственном реестре недвижимости		определены в результате выполнения комплексных кадастровых работ					
	X	Y	X	Y				
1	2	3	4	5	6	7	8	

1	2	3	4	5	6	7	8
н41У	—	—	346 872,29	3 197 903,31	Метод спутниковых геодезических измерений (определений)	$Mt = \sqrt{(m0^2 + m1^2)} = \sqrt{(0,07^2 + 0,07^2)} = 0,10$	—
н46У	—	—	346 877,66	3 197 903,17			
12	346 877,88	3 197 903,16	346 877,88	3 197 903,16			
13	346 881,61	3 197 923,93	346 881,61	3 197 923,93			
14	346 883,88	3 197 936,29	346 883,88	3 197 936,29			
15	346 884,88	3 197 941,06	346 884,88	3 197 941,06			
16	346 886,24	3 197 946,74	346 886,24	3 197 946,74			
17	346 886,29	3 197 951,70	346 886,29	3 197 951,70			
18	346 889,03	3 197 951,66	346 889,03	3 197 951,66			
19	346 889,07	3 197 955,01	346 889,07	3 197 955,01			
20	346 890,79	3 197 967,17	346 890,79	3 197 967,17			
21	346 876,01	3 197 969,06	—	—	—	—	
22	346 875,49	3 197 955,48	—	—			
23	346 875,15	3 197 950,20	—	—			
24	346 874,93	3 197 946,68	—	—			
25	346 871,94	3 197 903,39	—	—			
н37У	—	—	346 875,35	3 197 969,17	Метод спутниковых геодезических измерений (определений)	$Mt = \sqrt{(m0^2 + m1^2)} = \sqrt{(0,07^2 + 0,07^2)} = 0,10$	
н38У	—	—	346 875,35	3 197 964,21			
н39У	—	—	346 875,72	3 197 960,70			
н40У	—	—	346 875,00	3 197 946,00			

1	2	3	4	5	6	7	8
н45У	—	—	346 874,55	3 197 940,22	Метод спутниковых геодезических измерений (определений)	$Mt = \sqrt{(m0^2 + m1^2)} = \sqrt{(0,07^2 + 0,07^2)} = 0,10$	—
н44У	—	—	346 874,40	3 197 936,46			
н43У	—	—	346 873,32	3 197 917,12			
н42У	—	—	346 872,93	3 197 910,23			
н41У	—	—	346 872,29	3 197 903,31			

2. Сведения о частях границ уточняемого земельного участка с кадастровым номером

69:41:0010409:8

:

Обозначение части границ		Горизонтальное проложение (S), м	Описание прохождения части границ	Сведения о согласовании местоположения границ (согласовано/спорное)
от т.	до т.			
1	2	3	4	5
н41У	н46У	5,37	—	согласовано
н46У	12	0,22		
12	13	21,10		
13	14	12,57		
14	15	4,87		
15	16	5,84		
16	17	4,96		
17	18	2,74		
18	19	3,35		
19	20	12,28		
20	н37У	15,57		
н37У	н38У	4,96		
н38У	н39У	3,53		
н39У	н40У	14,72		
н40У	н45У	5,80		
н45У	н44У	3,76		
н44У	н43У	19,37		
н43У	н42У	6,90		
н42У	н41У	6,95		

3. Сведения о характеристиках уточняемого земельного участка с кадастровым номером <u>69:41:0010409:8</u> :		
№ п/п	Наименование характеристики	Значение характеристики
1	2	3
1.	Сведения об адресе земельного участка	Российская Федерация, Тверская область, Российская Федерация, Тверская область, м.о. Кашинский, г. Кашин, наб. Демьяна Кузова, з/у 8а
1.1.	Сведения об ином месте нахождения земельного участка, не являющегося объектом адресации, в структурированном виде	—
1.2.	Дополнительные сведения о месте нахождения земельного участка	—
2.	Площадь земельного участка ± величина погрешности определения (вычисления) площади ($P \pm \Delta P$), м²	645 ± 9
3.	Формула, примененная для вычисления предельной погрешности определения площади земельного участка, с подставленными значениями и итоговые (вычисленные) значения	$\Delta P = 3,5 * M_t * \sqrt{P} = 3,5 * 0,10 * \sqrt{645} = 9$
4.	Площадь земельного участка согласно сведениям Единого государственного реестра недвижимости (Ркад), м²	655
5.	Оценка расхождения Р и Ркад ($P - P_{кад}$), м²	10
6.	Предельный минимальный и максимальный размеры земельного участка (Рмин и Рмакс), м²	Рмин = 300 Рмакс = —
7.	Кадастровый или иной государственный учетный номер (инвентарный) здания, сооружения, объекта незавершенного строительства, расположенного на земельном участке	69:41:0010411:60
8.	Вид (виды) разрешенного использования	Личное подсобное хозяйство
8.1.	Дополнительные сведения об использовании земельного участка	—
9.	Сведения о земельных участках (землях общего пользования, территории общего пользования), посредством которых обеспечивается доступ	—
10.	Иные сведения	—
4. Пояснения к сведениям об уточняемом земельном участке с кадастровым номером <u>69:41:0010409:8</u> :		
1.	—	

Описание местоположения здания, сооружения, объекта незавершенного строительства на земельном участке									
1. Сведения о характерных точках контура объекта недвижимости с кадастровым номером 69:41:0010409:12 :									
Система координат МСК-69 Зона № 3									
Обозначение характерных точек границ	Содержатся в Едином государственном реестре недвижимости			Определены в ходе выполнения комплексных кадастровых работ			Метод определения координат	Формулы, примененные для расчета средней квадратической погрешности определения координат характерных точек (Mt), м, с подставленными в такие формулы значениями и итоговые (вычисленные) значения Mt, м	
	координаты, м		Радиус, м	координаты, м		Радиус, м			
	X	Y	R	X	Y	R			
1	2	3	4	5	6	7	8	9	
н1О	—	—	—	346 988,49	3 197 884,38	—	Метод спутниковых геодезических измерений (определений)	$Mt = \sqrt{(m0^2 + m1^2)} = \sqrt{(0,07^2 + 0,07^2)}$	
н2О	—	—	—	346 983,55	3 197 884,38	—			
н3О	—	—	—	346 983,55	3 197 883,43	—			
н4О	—	—	—	346 977,99	3 197 883,43	—			
н5О	—	—	—	346 977,99	3 197 895,61	—			
н6О	—	—	—	346 984,73	3 197 895,82	—			
н7О	—	—	—	346 984,73	3 197 893,80	—			
н8О	—	—	—	346 988,61	3 197 894,03	—			
н9О	—	—	—	346 988,49	3 197 887,54	—			
н1О	—	—	—	346 988,49	3 197 884,38	—			
2. Сведения о характеристиках объекта недвижимости с кадастровым номером 69:41:0010409:12 :									
№ п/п	Наименование характеристики					Значение характеристики			
1	2					3			
1.	Вид объекта недвижимости					Здание			

1	2					3		
2.	Ранее присвоенный государственный учетный номер (инвентарный) здания, сооружения, объекта незавершенного строительства					—		
3.	Кадастровый номер земельного участка (земельных участков), в границах которого (которых) расположены здание, сооружение, объект незавершенного строительства					69:41:0010409:3		
4.	Уникальный учетный номер кадастрового квартала, в границах которого расположены здание, сооружение, объект незавершенного строительства					69:41:0010409		
5.	Сведения об адресе здания, сооружения, объекта незавершенного строительства					—		
5.1.	Сведения об ином месте нахождения здания, сооружения, объекта незавершенного строительства, не являющегося объектом адресации, в структурированном виде					171600, Российская Федерация, Тверская область, Кашин город, Комсомольская улица, дом 2		
5.2.	Дополнительные сведения о месте нахождения здания, сооружения, объекта незавершенного строительства					—		
6.	Иные сведения					—		
3. Пояснения к сведениям об объекте недвижимости с кадастровым номером 69:41:0010409:12 :								
1.	—							
1. Сведения о характерных точках контура объекта недвижимости с кадастровым номером 69:41:0010409:14 :								
Система координат МСК-69 Зона № 3								
Обоз- начение харак- терных точек границ	Содержатся в Едином государственном реестре недвижимости			Определены в ходе выполнения комплексных кадастровых работ			Метод определения координат	Формулы, примененные для расчета средней квадратической погрешности определения координат характерных точек (Mt), м, с подставленными в такие формулы значениями и итоговые (вычисленные) значения Mt, м
	координаты, м		Радиус, м	координаты, м		Радиус, м		
	X	Y	R	X	Y	R		
1	2	3	4	5	6	7	8	9
n10O	—	—	—	346 935,09	3 197 948,68	—	Метод спутниковых геодезических измерений (определений)	$Mt = \sqrt{(m0^2 + m1^2)} = \sqrt{(0,07^2 + 0,07^2)}$
n11O	—	—	—	346 935,09	3 197 953,02	—		
n12O	—	—	—	346 937,13	3 197 953,02	—		

1	2	3	4	5	6	7	8	9
н13О	—	—	—	346 937,13	3 197 957,17	—	Метод спутниковых геодезических измерений (определений)	$Mt = \sqrt{(m0^2 + m1^2)} = \sqrt{(0,07^2 + 0,07^2)}$
н14О	—	—	—	346 935,46	3 197 957,17	—		
н15О	—	—	—	346 935,79	3 197 962,60	—		
н16О	—	—	—	346 932,51	3 197 962,60	—		
н17О	—	—	—	346 932,61	3 197 964,94	—		
н18О	—	—	—	346 925,62	3 197 965,11	—		
н19О	—	—	—	346 925,62	3 197 962,92	—		
н20О	—	—	—	346 922,81	3 197 963,03	—		
н21О	—	—	—	346 922,19	3 197 953,14	—		
н22О	—	—	—	346 925,12	3 197 952,95	—		
н23О	—	—	—	346 924,87	3 197 949,09	—		
н10О	—	—	—	346 935,09	3 197 948,68	—		

2. Сведения о характеристиках объекта недвижимости с кадастровым номером							69:41:0010409:14	:
№ п/п	Наименование характеристики				Значение характеристики			
1	2				3			
1.	Вид объекта недвижимости				Здание			
2.	Ранее присвоенный государственный учетный номер (инвентарный) здания, сооружения, объекта незавершенного строительства				—			
3.	Кадастровый номер земельного участка (земельных участков), в границах которого (которых) расположены здание, сооружение, объект незавершенного строительства				69:41:0010409:6			

1	2					3		
4.	Уникальный учетный номер кадастрового квартала, в границах которого расположены здание, сооружение, объект незавершенного строительства					69:41:0010409		
5.	Сведения об адресе здания, сооружения, объекта незавершенного строительства					—		
5.1.	Сведения об ином месте нахождения здания, сооружения, объекта незавершенного строительства, не являющегося объектом адресации, в структурированном виде					171600, Российская Федерация, Тверская область, Кашин город, Демьяна Кузова набережная, дом 7		
5.2.	Дополнительные сведения о месте нахождения здания, сооружения, объекта незавершенного строительства					—		
6.	Иные сведения					—		
3. Пояснения к сведениям об объекте недвижимости с кадастровым номером 69:41:0010409:14 :								
1.	—							
1. Сведения о характерных точках контура объекта недвижимости с кадастровым номером 69:41:0010409:15 :								
Система координат МСК-69 Зона № 3								
Обозначение характерных точек границ	Содержатся в Едином государственном реестре недвижимости			Определены в ходе выполнения комплексных кадастровых работ			Метод определения координат	Формулы, примененные для расчета средней квадратической погрешности определения координат характерных точек (Mt), м, с подставленными в такие формулы значениями и итоговые (вычисленные) значения Mt, м
	координаты, м		Радиус, м	координаты, м		Радиус, м		
	X	Y	R	X	Y	R		
1	2	3	4	5	6	7	8	9
н24О	—	—	—	346 852,67	3 197 914,80	—	Метод спутниковых геодезических измерений (определений)	$Mt = \sqrt{(m0^2 + m1^2)} = \sqrt{(0,07^2 + 0,07^2)}$
н25О	—	—	—	346 855,28	3 197 914,80	—		
н26О	—	—	—	346 858,39	3 197 917,56	—		
н27О	—	—	—	346 859,37	3 197 917,56	—		
н28О	—	—	—	346 859,60	3 197 921,25	—		
н29О	—	—	—	346 861,34	3 197 921,14	—		

1	2	3	4	5	6	7	8	9
н30О	—	—	—	346 861,66	3 197 926,22	—	Метод спутниковых геодезических измерений (определений)	$Mt = \sqrt{(m0^2 + m1^2)} = \sqrt{(0,07^2 + 0,07^2)}$
н31О	—	—	—	346 860,03	3 197 926,33	—		
н32О	—	—	—	346 860,31	3 197 930,83	—		
н33О	—	—	—	346 850,30	3 197 931,70	—		
н34О	—	—	—	346 849,95	3 197 927,62	—		
н35О	—	—	—	346 848,07	3 197 927,78	—		
н36О	—	—	—	346 847,63	3 197 922,68	—		
н37О	—	—	—	346 849,44	3 197 922,57	—		
н38О	—	—	—	346 849,19	3 197 918,29	—		
н39О	—	—	—	346 850,93	3 197 918,29	—		
н40О	—	—	—	346 850,93	3 197 916,96	—		
н24О	—	—	—	346 852,67	3 197 914,80	—		

2. Сведения о характеристиках объекта недвижимости с кадастровым номером							69:41:0010409:15	:
№ п/п	Наименование характеристики		Значение характеристики					
1	2		3					
1.	Вид объекта недвижимости		Здание					
2.	Ранее присвоенный государственный учетный номер (инвентарный) здания, сооружения, объекта незавершенного строительства		—					
3.	Кадастровый номер земельного участка (земельных участков), в границах которого (которых) расположены здание, сооружение, объект незавершенного строительства		69:41:0010409:10					

1	2					3				
4.	Уникальный учетный номер кадастрового квартала, в границах которого расположены здание, сооружение, объект незавершенного строительства					69:41:0010409				
5.	Сведения об адресе здания, сооружения, объекта незавершенного строительства					—				
5.1.	Сведения об ином месте нахождения здания, сооружения, объекта незавершенного строительства, не являющегося объектом адресации, в структурированном виде					Российская Федерация, Тверская область, Кашин город, Детская улица, дом 1/9				
5.2.	Дополнительные сведения о месте нахождения здания, сооружения, объекта незавершенного строительства					—				
6.	Иные сведения					—				
3. Пояснения к сведениям об объекте недвижимости с кадастровым номером 69:41:0010409:15 :										
1.	—									
1. Сведения о характерных точках контура объекта недвижимости с кадастровым номером 69:41:0010409:13 :										
Система координат МСК-69 Зона № 3										
Обозначение характерных точек границ	Содержатся в Едином государственном реестре недвижимости			Определены в ходе выполнения комплексных кадастровых работ			Метод определения координат	Формулы, примененные для расчета средней квадратической погрешности определения координат характерных точек (Mt), м, с подставленными в такие формулы значениями и итоговые (вычисленные) значения Mt, м		
	координаты, м		Радиус, м	координаты, м		Радиус, м				
	X	Y	R	X	Y	R				
1	2	3	4	5	6	7	8	9		
н25У	—	—	—	346 956,59	3 197 963,99	—	Метод спутниковых геодезических измерений (определений)	$Mt = \sqrt{(m0^2 + m1^2)} = \sqrt{(0,07^2 + 0,07^2)}$		
н42У	—	—	—	346 946,92	3 197 964,48	—				
н43О	—	—	—	346 946,31	3 197 952,37	—				
н44О	—	—	—	346 957,44	3 197 951,80	—				
н45О	—	—	—	346 957,74	3 197 957,58	—				
н46О	—	—	—	346 956,27	3 197 957,58	—				

1	2	3	4	5	6	7	8	9		
н25У	—	—	—	346 956,59	3 197 963,99	—	Метод спутниковых геодезических измерений (определений)	$Mt = \sqrt{(m0^2 + m1^2)} = \sqrt{(0,07^2 + 0,07^2)}$		
2. Сведения о характеристиках объекта недвижимости с кадастровым номером								69:41:0010409:13 :		
№ п/п	Наименование характеристики					Значение характеристики				
1	2					3				
1.	Вид объекта недвижимости					Здание				
2.	Ранее присвоенный государственный учетный номер (инвентарный) здания, сооружения, объекта незавершенного строительства					—				
3.	Кадастровый номер земельного участка (земельных участков), в границах которого (которых) расположены здание, сооружение, объект незавершенного строительства					69:41:0010409:5				
4.	Уникальный учетный номер кадастрового квартала, в границах которого расположены здание, сооружение, объект незавершенного строительства					69:41:0010409				
5.	Сведения об адресе здания, сооружения, объекта незавершенного строительства					—				
5.1.	Сведения об ином месте нахождения здания, сооружения, объекта незавершенного строительства, не являющегося объектом адресации, в структурированном виде					171600, Российская Федерация, Тверская область, Кашинский район, Кашин город, Демьяна Кузова набережная, дом 6				
5.2.	Дополнительные сведения о месте нахождения здания, сооружения, объекта незавершенного строительства					—				
6.	Иные сведения					—				
3. Пояснения к сведениям об объекте недвижимости с кадастровым номером								69:41:0010409:13 :		
1.	—									
1. Сведения о характерных точках контура объекта недвижимости с кадастровым номером								69:41:0010409:42 :		
Система координат								МСК-69	Зона №	3
Обозначение характерных точек границ	Содержатся в Едином государственном реестре недвижимости			Определены в ходе выполнения комплексных кадастровых работ			Метод определения координат	Формулы, примененные для расчета средней квадратической погрешности определения координат характерных точек (Mt), м, с подставленными в такие формулы значениями и итоговые (вычисленные) значения Mt, м		
	координаты, м		Радиус, м	координаты, м		Радиус, м				
	X	Y	R	X	Y	R				

1	2	3	4	5	6	7	8	9
н47О	—	—	—	346 986,70	3 197 854,93	—	Метод спутниковых геодезических измерений (определений)	$M_t = \sqrt{(m_0^2 + m_1^2)} = \sqrt{(0,07^2 + 0,07^2)}$
н48О	—	—	—	346 987,16	3 197 862,90	—		
н49О	—	—	—	346 983,12	3 197 863,13	—		
н50О	—	—	—	346 983,12	3 197 864,62	—		
н51О	—	—	—	346 977,43	3 197 865,10	—		
н52О	—	—	—	346 976,87	3 197 855,75	—		
н47О	—	—	—	346 986,70	3 197 854,93	—		

2. Сведения о характеристиках объекта недвижимости с кадастровым номером 69:41:0010409:42 :

№ п/п	Наименование характеристики	Значение характеристики
1	2	3
1.	Вид объекта недвижимости	Здание
2.	Ранее присвоенный государственный учетный номер (инвентарный) здания, сооружения, объекта незавершенного строительства	—
3.	Кадастровый номер земельного участка (земельных участков), в границах которого (которых) расположены здание, сооружение, объект незавершенного строительства	69:41:0010409:2
4.	Уникальный учетный номер кадастрового квартала, в границах которого расположены здание, сооружение, объект незавершенного строительства	69:41:0010409
5.	Сведения об адресе здания, сооружения, объекта незавершенного строительства	—
5.1.	Сведения об ином месте нахождения здания, сооружения, объекта незавершенного строительства, не являющегося объектом адресации, в структурированном виде	171640, Российская Федерация, Тверская область, Кашин город, Комсомольская улица, дом 4
5.2.	Дополнительные сведения о месте нахождения здания, сооружения, объекта незавершенного строительства	—
6.	Иные сведения	—

3. Пояснения к сведениям об объекте недвижимости с кадастровым номером 69:41:0010409:42 :

1.	—
----	---

1. Сведения о характерных точках контура объекта недвижимости с кадастровым номером 69:41:0010409:85 :

Система координат МСК-69 Зона № 3

Обоз- начение харак- терных точек границ	Содержатся в Едином государственном реестре недвижимости			Определены в ходе выполнения комплексных кадастровых работ			Метод определения координат	Формулы, примененные для расчета средней квадратической погрешности определения координат характерных точек (Mt), м, с подставленными в такие формулы значениями и итоговые (вычисленные) значения Mt, м
	координаты, м		Радиус, м	координаты, м		Радиус, м		
	X	Y	R	X	Y	R		
1	2	3	4	5	6	7	8	9
н53О	—	—	—	346 863,69	3 197 958,27	—	Метод спутниковых геодезических измерений (определений)	$Mt = \sqrt{(m0^2 + m1^2)} = \sqrt{(0,07^2 + 0,07^2)}$
н54О	—	—	—	346 852,05	3 197 959,27	—		
н55О	—	—	—	346 852,75	3 197 967,36	—		
н56О	—	—	—	346 856,33	3 197 967,06	—		
н57О	—	—	—	346 856,33	3 197 968,28	—		
н58О	—	—	—	346 860,16	3 197 968,28	—		
н59О	—	—	—	346 860,16	3 197 966,59	—		
н60О	—	—	—	346 864,37	3 197 966,28	—		
н53О	—	—	—	346 863,69	3 197 958,27	—		

2. Сведения о характеристиках объекта недвижимости с кадастровым номером 69:41:0010409:85 :

№ п/п	Наименование характеристики	Значение характеристики
1	2	3
1.	Вид объекта недвижимости	Здание

1	2	3
2.	Ранее присвоенный государственный учетный номер (инвентарный) здания, сооружения, объекта незавершенного строительства	—
3.	Кадастровый номер земельного участка (земельных участков), в границах которого (которых) расположены здание, сооружение, объект незавершенного строительства	69:41:0010409:9
4.	Уникальный учетный номер кадастрового квартала, в границах которого расположены здание, сооружение, объект незавершенного строительства	69:41:0010409
5.	Сведения об адресе здания, сооружения, объекта незавершенного строительства	1df65bc7-8225-406c-aa8e-3aa1fe66870b
5.1.	Сведения об ином месте нахождения здания, сооружения, объекта незавершенного строительства, не являющегося объектом адресации, в структурированном виде	—
5.2.	Дополнительные сведения о месте нахождения здания, сооружения, объекта незавершенного строительства	—
6.	Иные сведения	—

3. Пояснения к сведениям об объекте недвижимости с кадастровым номером 69:41:0010409:85 :

1.	—
----	---

1. Сведения о характерных точках контура объекта недвижимости с кадастровым номером 69:41:0010409:82 :

Система координат <u>МСК-69</u>							Зона № <u>3</u>	
Обоз- начение харак- терных точек границ	Содержатся в Едином государственном реестре недвижимости			Определены в ходе выполнения комплексных кадастровых работ			Метод определения координат	Формулы, примененные для расчета средней квадратической погрешности определения координат характерных точек (Mt), м, с подставленными в такие формулы значениями и итоговые (вычисленные) значения Mt, м
	координаты, м		Радиус, м	координаты, м		Радиус, м		
	X	Y	R	X	Y	R		
1	2	3	4	5	6	7	8	9
н8У	—	—	—	346 985,73	3 197 831,53	—	Метод спутниковых геодезических измерений (определений)	Mt = $\sqrt{(m0^2 + m1^2)} = \sqrt{(0,07^2 + 0,07^2)}$
н9У	—	—	—	346 986,15	3 197 839,14	—		
н63О	—	—	—	346 982,70	3 197 839,33	—		

1	2	3	4	5	6	7	8	9
н64О	—	—	—	346 982,70	3 197 840,84	—	Метод спутниковых геодезических измерений (определений)	$Mt = \sqrt{(m0^2 + m1^2)} = \sqrt{(0,07^2 + 0,07^2)}$
н65О	—	—	—	346 976,35	3 197 841,25	—		
н66О	—	—	—	346 976,25	3 197 839,79	—		
н67О	—	—	—	346 975,63	3 197 839,79	—		
н68О	—	—	—	346 975,21	3 197 832,30	—		
н7У	—	—	—	346 975,69	3 197 832,27	—		
н8У	—	—	—	346 985,73	3 197 831,53	—		

2. Сведения о характеристиках объекта недвижимости с кадастровым номером 69:41:0010409:82 :

№ п/п	Наименование характеристики	Значение характеристики
1	2	3
1.	Вид объекта недвижимости	Здание
2.	Ранее присвоенный государственный учетный номер (инвентарный) здания, сооружения, объекта незавершенного строительства	—
3.	Кадастровый номер земельного участка (земельных участков), в границах которого (которых) расположены здание, сооружение, объект незавершенного строительства	69:41:0010409:1
4.	Уникальный учетный номер кадастрового квартала, в границах которого расположены здание, сооружение, объект незавершенного строительства	69:41:0010409
5.	Сведения об адресе здания, сооружения, объекта незавершенного строительства	—
5.1.	Сведения об ином месте нахождения здания, сооружения, объекта незавершенного строительства, не являющегося объектом адресации, в структурированном виде	171640, Российская Федерация, Тверская область, Кашинский район, Кашин город, Комсомольская улица, дом 6/18
5.2.	Дополнительные сведения о месте нахождения здания, сооружения, объекта незавершенного строительства	—
6.	Иные сведения	—

3. Пояснения к сведениям об объекте недвижимости с кадастровым номером 69:41:0010409:82 :									
1.		—							
1. Сведения о характерных точках контура объекта недвижимости с кадастровым номером 69:41:0010411:59 :									
Система координат МСК-69 Зона № 3									
Обоз- начение харак- терных точек границ	Содержатся в Едином государственном реестре недвижимости			Определены в ходе выполнения комплексных кадастровых работ			Метод определения координат	Формулы, примененные для расчета средней квадратической погрешности определения координат характерных точек (Mt), м, с подставленными в такие формулы значениями и итоговые (вычисленные) значения Mt, м	
	координаты, м		Радиус, м	координаты, м		Радиус, м			
	X	Y	R	X	Y	R			
1	2	3	4	5	6	7	8	9	
н70О	—	—	—	346 917,03	3 197 965,66	—	Метод спутниковых геодезических измерений (определений)	$Mt = \sqrt{(m0^2 + m1^2)} = \sqrt{(0,07^2 + 0,07^2)}$	
н71О	—	—	—	346 916,60	3 197 955,81	—			
н72О	—	—	—	346 908,01	3 197 956,19	—			
н73О	—	—	—	346 908,01	3 197 960,92	—			
н74О	—	—	—	346 909,21	3 197 960,92	—			
н75О	—	—	—	346 909,51	3 197 965,66	—			
н70О	—	—	—	346 917,03	3 197 965,66	—			
2. Сведения о характеристиках объекта недвижимости с кадастровым номером 69:41:0010411:59 :									
№ п/п	Наименование характеристики					Значение характеристики			
1	2					3			
1.	Вид объекта недвижимости					Здание			
2.	Ранее присвоенный государственный учетный номер (инвентарный) здания, сооружения, объекта незавершенного строительства					—			

1	2	3
3.	Кадастровый номер земельного участка (земельных участков), в границах которого (которых) расположены здание, сооружение, объект незавершенного строительства	69:41:0010409:198
4.	Уникальный учетный номер кадастрового квартала, в границах которого расположены здание, сооружение, объект незавершенного строительства	69:41:0010409
5.	Сведения об адресе здания, сооружения, объекта незавершенного строительства	—
5.1.	Сведения об ином месте нахождения здания, сооружения, объекта незавершенного строительства, не являющегося объектом адресации, в структурированном виде	Российская Федерация, Тверская область
5.2.	Дополнительные сведения о месте нахождения здания, сооружения, объекта незавершенного строительства	Российская Федерация, Тверская область, м.о. Кашинский, г Кашин, наб Демьяна Кузова, д. 8
6.	Иные сведения	—

3. Пояснения к сведениям об объекте недвижимости с кадастровым номером 69:41:0010411:59 :

1.	—
----	---

1. Сведения о характерных точках контура объекта недвижимости с кадастровым номером 69:41:0010410:25 :

Система координат			МСК-69				Зона №	
							3	
Обозначение характерных точек границ	Содержатся в Едином государственном реестре недвижимости			Определены в ходе выполнения комплексных кадастровых работ			Метод определения координат	Формулы, примененные для расчета средней квадратической погрешности определения координат характерных точек (Mt), м, с подставленными в такие формулы значениями и итоговые (вычисленные) значения Mt, м
	координаты, м		Радиус, м	координаты, м		Радиус, м		
	X	Y	R	X	Y	R		
1	2	3	4	5	6	7	8	9
н76О	—	—	—	346 858,88	3 197 904,30	—	Метод спутниковых геодезических измерений (определений)	$Mt = \sqrt{(m0^2 + m1^2)} = \sqrt{(0,07^2 + 0,07^2)}$
н77О	—	—	—	346 858,53	3 197 897,04	—		
н78О	—	—	—	346 868,98	3 197 896,54	—		
н79О	—	—	—	346 869,27	3 197 903,58	—		

1	2	3	4	5	6	7	8	9		
н76О	—	—	—	346 858,88	3 197 904,30	—	Метод спутниковых геодезических измерений (определений)	$Mt = \sqrt{(m0^2 + m1^2)} = \sqrt{(0,07^2 + 0,07^2)}$		
2. Сведения о характеристиках объекта недвижимости с кадастровым номером								69:41:0010410:25:		
№ п/п	Наименование характеристики					Значение характеристики				
1	2					3				
1.	Вид объекта недвижимости					Здание				
2.	Ранее присвоенный государственный учетный номер (инвентарный) здания, сооружения, объекта незавершенного строительства					—				
3.	Кадастровый номер земельного участка (земельных участков), в границах которого (которых) расположены здание, сооружение, объект незавершенного строительства					69:41:0010409:87				
4.	Уникальный учетный номер кадастрового квартала, в границах которого расположены здание, сооружение, объект незавершенного строительства					69:41:0010409				
5.	Сведения об адресе здания, сооружения, объекта незавершенного строительства					—				
5.1.	Сведения об ином месте нахождения здания, сооружения, объекта незавершенного строительства, не являющегося объектом адресации, в структурированном виде					Российская Федерация, Тверская область				
5.2.	Дополнительные сведения о месте нахождения здания, сооружения, объекта незавершенного строительства					Тверская область, р-н. Кашинский, г. Кашин, ул. Республиканская, д. 20				
6.	Иные сведения					—				
3. Пояснения к сведениям об объекте недвижимости с кадастровым номером								69:41:0010410:25:		
1.	—									
1. Сведения о характерных точках контура объекта недвижимости с кадастровым номером								69:41:0010410:24:		
Система координат								МСК-69	Зона №	3
Обозначение характерных точек границ	Содержатся в Едином государственном реестре недвижимости			Определены в ходе выполнения комплексных кадастровых работ			Метод определения координат	Формулы, примененные для расчета средней квадратической погрешности определения координат характерных точек (Mt), м, с подставленными в такие формулы значениями и итоговые (вычисленные) значения Mt, м		
	координаты, м		Радиус, м	координаты, м		Радиус, м				
	X	Y	R	X	Y	R				

1	2	3	4	5	6	7	8	9
н80О	—	—	—	346 855,75	3 197 887,09	—	Метод спутниковых геодезических измерений (определений)	$M_t = \sqrt{(m_0^2 + m_1^2)} = \sqrt{(0,07^2 + 0,07^2)}$
н81О	—	—	—	346 855,30	3 197 879,20	—		
н82О	—	—	—	346 856,33	3 197 879,20	—		
н83О	—	—	—	346 856,11	3 197 873,81	—		
н84О	—	—	—	346 849,05	3 197 874,10	—		
н85О	—	—	—	346 848,30	3 197 861,67	—		
н86О	—	—	—	346 855,30	3 197 861,25	—		
н87О	—	—	—	346 855,30	3 197 855,93	—		
н88О	—	—	—	346 853,96	3 197 855,93	—		
н89О	—	—	—	346 853,83	3 197 853,67	—		
н90О	—	—	—	346 852,16	3 197 853,67	—		
н91О	—	—	—	346 851,90	3 197 848,91	—		
н92О	—	—	—	346 853,55	3 197 848,82	—		
н93О	—	—	—	346 853,51	3 197 848,14	—		
н94О	—	—	—	346 880,97	3 197 846,56	—		
н95О	—	—	—	346 881,21	3 197 850,72	—		
н96О	—	—	—	346 883,53	3 197 850,59	—		

1	2	3	4	5	6	7	8	9
н97О	—	—	—	346 883,33	3 197 847,08	—	Метод спутниковых геодезических измерений (определений)	$M_t = \sqrt{(m_0^2 + m_1^2)} = \sqrt{(0,07^2 + 0,07^2)}$
н98О	—	—	—	346 895,98	3 197 846,35	—		
н99О	—	—	—	346 896,19	3 197 849,92	—		
н100О	—	—	—	346 898,67	3 197 849,78	—		
н101О	—	—	—	346 898,43	3 197 845,67	—		
н102О	—	—	—	346 928,87	3 197 843,92	—		
н103О	—	—	—	346 929,32	3 197 851,77	—		
н104О	—	—	—	346 925,20	3 197 852,01	—		
н105О	—	—	—	346 925,50	3 197 857,26	—		
н106О	—	—	—	346 932,71	3 197 856,85	—		
н107О	—	—	—	346 933,43	3 197 869,39	—		
н108О	—	—	—	346 926,25	3 197 869,80	—		
н109О	—	—	—	346 926,56	3 197 875,28	—		
н110О	—	—	—	346 930,58	3 197 875,05	—		
н111О	—	—	—	346 931,02	3 197 882,76	—		
н112О	—	—	—	346 900,78	3 197 884,50	—		
н113О	—	—	—	346 900,54	3 197 880,34	—		

1	2	3	4	5	6	7	8	9
н114О	—	—	—	346 883,10	3 197 881,34	—	Метод спутниковых геодезических измерений (определений)	$Mt = \sqrt{(m0^2 + m1^2)} = \sqrt{(0,07^2 + 0,07^2)}$
н115О	—	—	—	346 883,34	3 197 885,50	—		
н80О	—	—	—	346 855,75	3 197 887,09	—		

2. Сведения о характеристиках объекта недвижимости с кадастровым номером 69:41:0010410:24 :

№ п/п	Наименование характеристики	Значение характеристики
1	2	3
1.	Вид объекта недвижимости	Здание
2.	Ранее присвоенный государственный учетный номер (инвентарный) здания, сооружения, объекта незавершенного строительства	—
3.	Кадастровый номер земельного участка (земельных участков), в границах которого (которых) расположены здание, сооружение, объект незавершенного строительства	69:41:0010409:87
4.	Уникальный учетный номер кадастрового квартала, в границах которого расположены здание, сооружение, объект незавершенного строительства	69:41:0010409
5.	Сведения об адресе здания, сооружения, объекта незавершенного строительства	—
5.1.	Сведения об ином месте нахождения здания, сооружения, объекта незавершенного строительства, не являющегося объектом адресации, в структурированном виде	Российская Федерация, Тверская область
5.2.	Дополнительные сведения о месте нахождения здания, сооружения, объекта незавершенного строительства	Тверская область, р-н. Кашинский, г. Кашин, ул. Республиканская, д. 20
6.	Иные сведения	—

3. Пояснения к сведениям об объекте недвижимости с кадастровым номером 69:41:0010410:24 :

1.	—
----	---

1. Сведения о характерных точках контура объекта недвижимости с кадастровым номером 69:41:0010411:56:


Система координат МСК-69							Зона № 3	
Обозначение характерных точек границ	Содержатся в Едином государственном реестре недвижимости			Определены в ходе выполнения комплексных кадастровых работ			Метод определения координат	Формулы, примененные для расчета средней квадратической погрешности определения координат характерных точек (Mt), м, с подставленными в такие формулы значениями и итоговые (вычисленные) значения Mt, м
	координаты, м		Радиус, м	координаты, м		Радиус, м		
	X	Y	R	X	Y	R		
1	2	3	4	5	6	7	8	9
н116О	—	—	—	346 977,15	3 197 951,09	—	Метод спутниковых геодезических измерений (определений)	$Mt = \sqrt{(m0^2 + m1^2)} = \sqrt{(0,07^2 + 0,07^2)}$
н117О	—	—	—	346 977,95	3 197 963,22	—		
н118О	—	—	—	346 985,52	3 197 963,22	—		
н119О	—	—	—	346 985,21	3 197 958,34	—		
н120О	—	—	—	346 986,57	3 197 958,25	—		
н121О	—	—	—	346 986,09	3 197 950,66	—		
н116О	—	—	—	346 977,15	3 197 951,09	—		

2. Сведения о характеристиках объекта недвижимости с кадастровым номером 69:41:0010411:56:

№ п/п	Наименование характеристики	Значение характеристики
1	2	3
1.	Вид объекта недвижимости	Здание
2.	Ранее присвоенный государственный учетный номер (инвентарный) здания, сооружения, объекта незавершенного строительства	—
3.	Кадастровый номер земельного участка (земельных участков), в границах которого (которых) расположены здание, сооружение, объект незавершенного строительства	69:41:0010409:4

1	2					3				
4.	Уникальный учетный номер кадастрового квартала, в границах которого расположены здание, сооружение, объект незавершенного строительства					69:41:0010409				
5.	Сведения об адресе здания, сооружения, объекта незавершенного строительства					Российская Федерация, Тверская область, Российская Федерация, Тверская область, м.о. Кашинский, г Кашин, наб Демьяна Кузова, д. 5				
5.1.	Сведения об ином месте нахождения здания, сооружения, объекта незавершенного строительства, не являющегося объектом адресации, в структурированном виде					—				
5.2.	Дополнительные сведения о месте нахождения здания, сооружения, объекта незавершенного строительства					—				
6.	Иные сведения					—				
3. Пояснения к сведениям об объекте недвижимости с кадастровым номером 69:41:0010411:56 :										
1.	—									
1. Сведения о характерных точках контура объекта недвижимости с кадастровым номером 69:41:0010411:60 :										
Система координат МСК-69 Зона № 3										
Обозначение характерных точек границ	Содержатся в Едином государственном реестре недвижимости			Определены в ходе выполнения комплексных кадастровых работ			Метод определения координат	Формулы, примененные для расчета средней квадратической погрешности определения координат характерных точек (Mt), м, с подставленными в такие формулы значениями и итоговые (вычисленные) значения Mt, м		
	координаты, м		Радиус, м	координаты, м		Радиус, м				
	X	Y	R	X	Y	R				
1	2	3	4	5	6	7	8	9		
н122О	—	—	—	346 876,93	3 197 967,50	—	Метод спутниковых геодезических измерений (определений)	$Mt = \sqrt{(m0^2 + m1^2)} = \sqrt{(0,07^2 + 0,07^2)}$		
н123О	—	—	—	346 886,08	3 197 967,50	—				
н124О	—	—	—	346 885,73	3 197 957,47	—				
н125О	—	—	—	346 876,93	3 197 957,78	—				
н122О	—	—	—	346 876,93	3 197 967,50	—				

2. Сведения о характеристиках объекта недвижимости с кадастровым номером 69:41:0010411:60 :		
№ п/п	Наименование характеристики	Значение характеристики
1	2	3
1.	Вид объекта недвижимости	Здание
2.	Ранее присвоенный государственный учетный номер (инвентарный) здания, сооружения, объекта незавершенного строительства	—
3.	Кадастровый номер земельного участка (земельных участков), в границах которого (которых) расположены здание, сооружение, объект незавершенного строительства	69:41:0010409:8
4.	Уникальный учетный номер кадастрового квартала, в границах которого расположены здание, сооружение, объект незавершенного строительства	69:41:0010409
5.	Сведения об адресе здания, сооружения, объекта незавершенного строительства	Российская Федерация, Тверская область, Российская Федерация, Тверская область, м.о. Кашинский, г Кашин, наб Демьяна Кузова, д. 8а
5.1.	Сведения об ином месте нахождения здания, сооружения, объекта незавершенного строительства, не являющегося объектом адресации, в структурированном виде	—
5.2.	Дополнительные сведения о месте нахождения здания, сооружения, объекта незавершенного строительства	—
6.	Иные сведения	—
3. Пояснения к сведениям об объекте недвижимости с кадастровым номером 69:41:0010411:60 :		
1.	—	

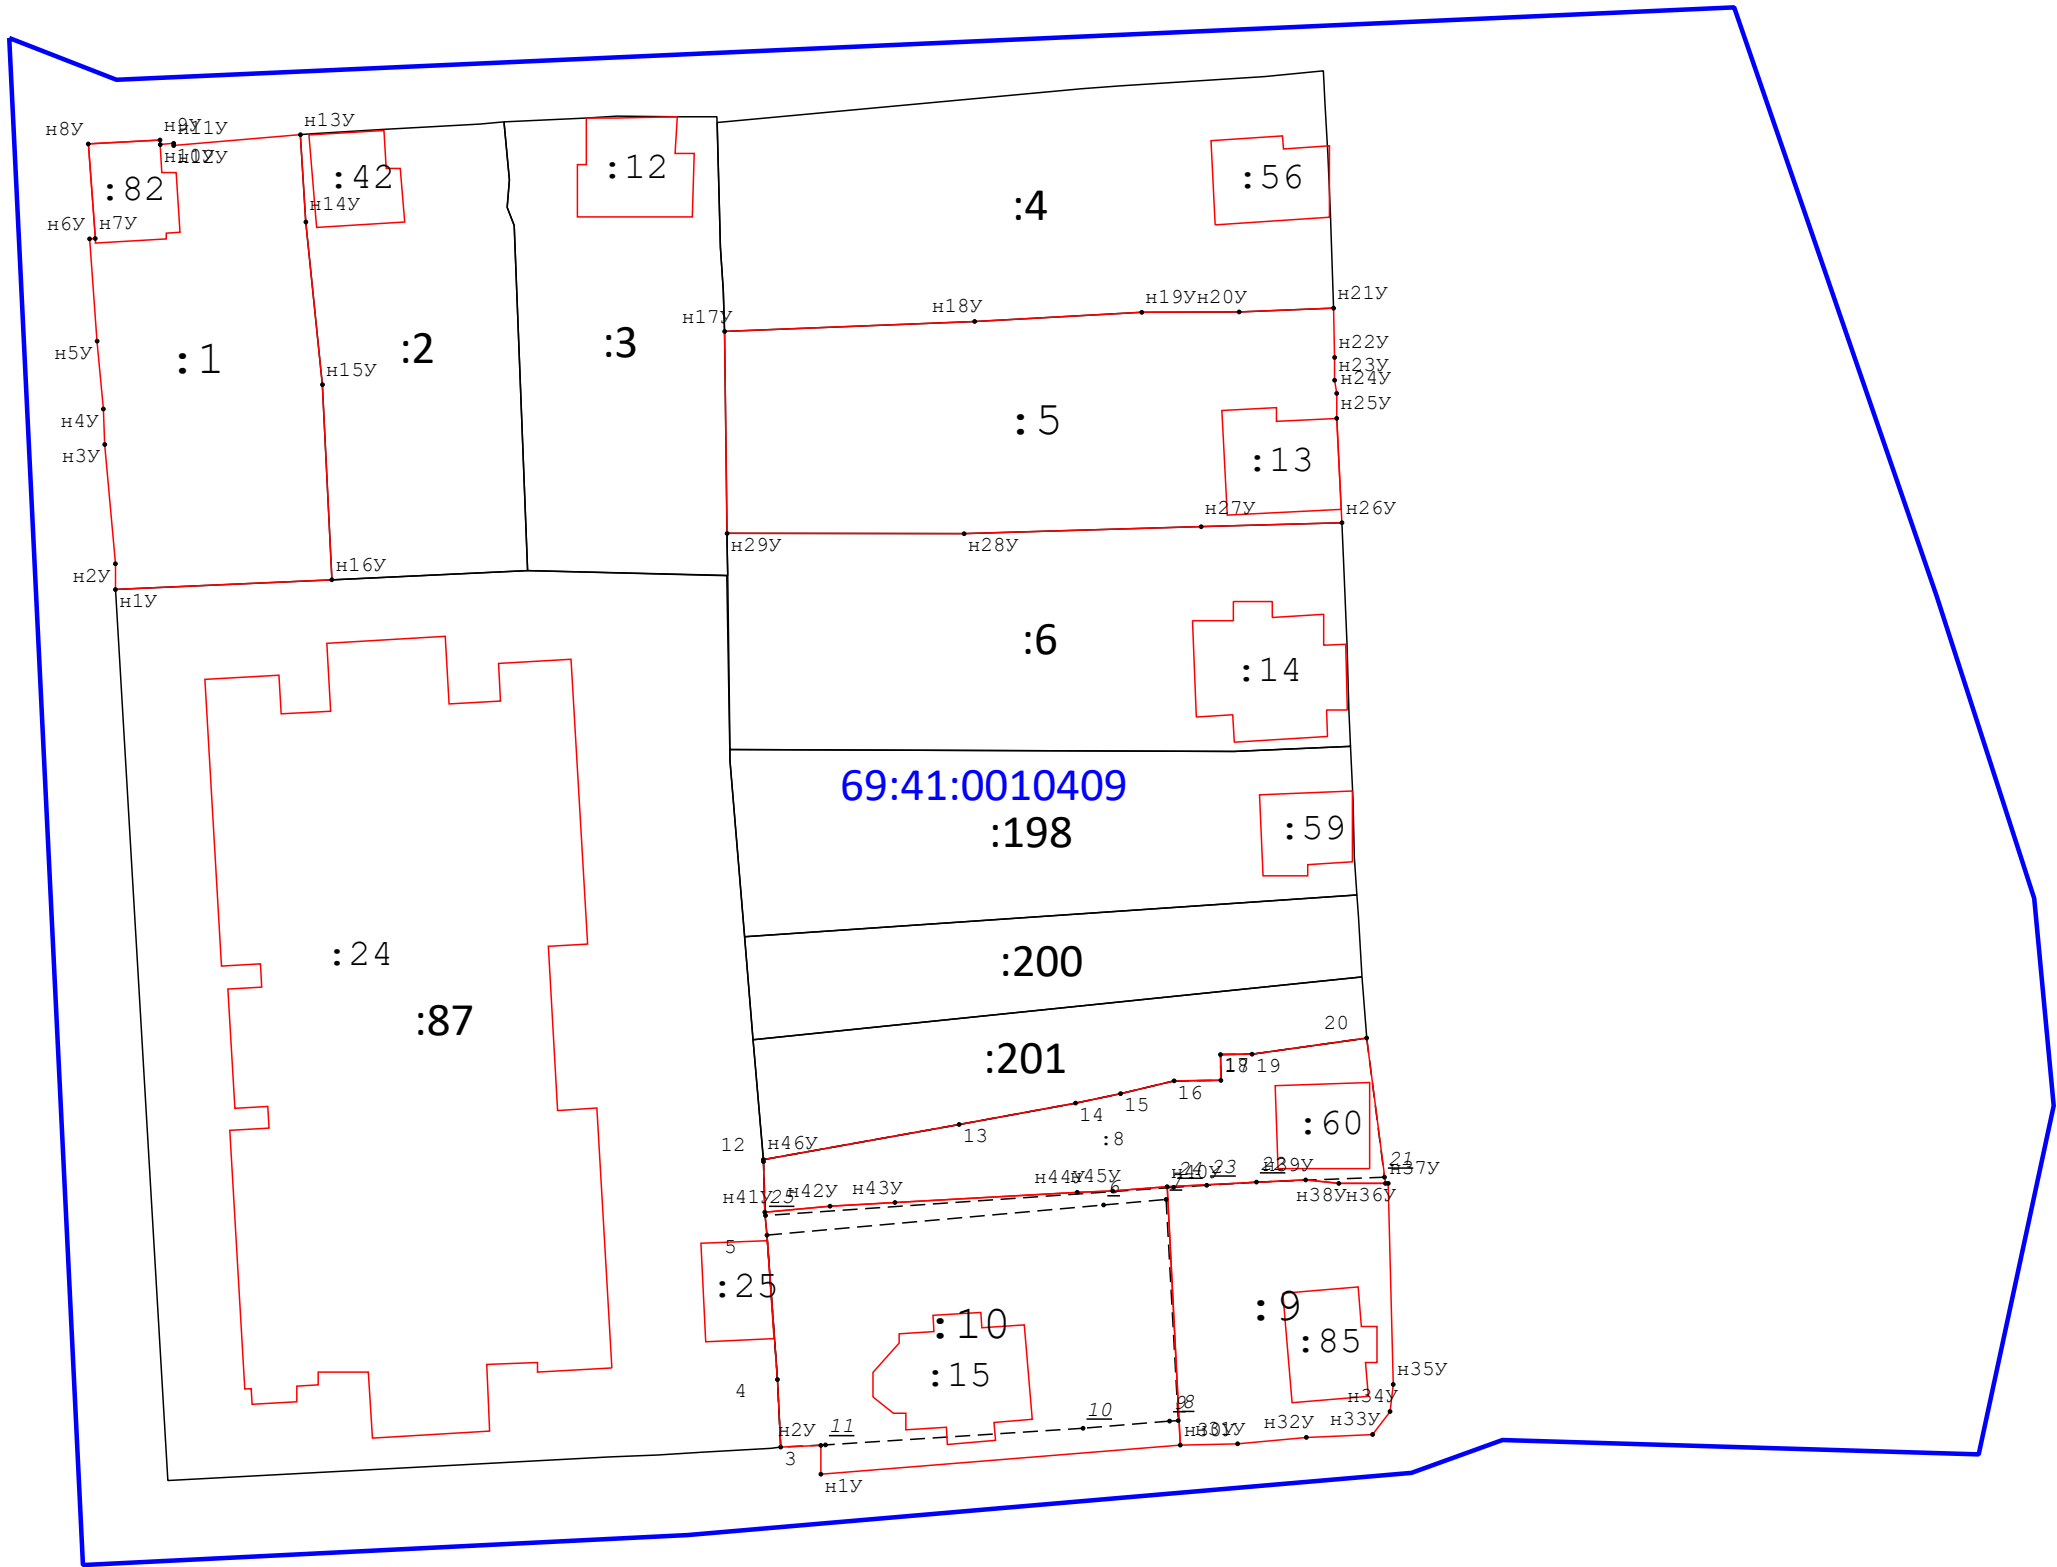

Масштаб 1:800

Условные обозначения:

- :26**

2
- Кадастровый номер земельного участка

- Существующая точка, имеющиеся в ЕГРН сведения о которой позволяют однозначно определить ее местоположение

- Граница кадастрового квартала
- н3У**

69:41:0010409
- Существующая часть границы, имеющиеся в ЕГРН сведения о которой достаточны для определения ее местоположения

- Характерная точка границы земельного участка

- Номер кадастрового квартала
-
- вновь образованная часть границы, сведения о которой достаточны для определения ее местоположения

- Существующая часть границы, прекращающая свое существование

Схема геодезических построений

Масштаб 1:1 400

Условные обозначения:

— Существующая часть границы, имеющиеся в ЕГРН сведения о которой достаточны для определения ее местоположения — Характерная точка границы земельного участка — Кадастровый номер земельного участка	— Вновь образованная часть границы, сведения о которой достаточны для определения ее местоположения — Существующая часть границы, прекращающая свое существование — Направление от базовой станции до объектов, положение которых определялось приемниками типа GPS или ГЛОНАСС	2. — Существующая точка, имеющиеся в ЕГРН сведения о которой позволяют однозначно определить ее местоположение — Граница кадастрового квартала 69:41:0010409 — Номер кадастрового квартала
---	--	---

Масштаб 1:1 400

Условные обозначения:

— Существующая часть границы, имеющиеся в ЕГРН сведения о которой достаточны для определения ее местоположения

---2У - Характерная точка границы земельного участка

НЗУ.

:3

- Кадастровый номер земельного участка

- Вновь образованная часть границы, сведения о которой достаточны для определения ее местоположения

- Существующая часть границы, прекращающая свое существование

- Направление от базовой станции до объектов, положение которых определялось приемниками типа GPS или ГЛОНАС

2.

- Существующая точка, имеющиеся в ЕГРН сведения о которой позволяют однозначно определить ее местоположение

- Граница кадастрового квартала

- Номер кадастрового квартала

69:41:0010409