

УТВЕРЖДЕНА


Постановлением
Администрации Кашинского
городского округа
№ 521-10 от 06.08.2021

СХЕМА

расположения земельного участка или земельных участков на
кадастровом плане территории

Тверская область, Кашинский городской округ, деревня Тиволино

Условный номер земельного участка :ЗУ1		
Площадь земельного участка 40 м²		
Обозначение характерных точек границ	Координаты, м	
	X	Y
1	2	3
1	334414.49	3197733.83
2	334410.64	3197733.06
3	334411.80	3197722.84
4	334415.66	3197723.73
1	334414.49	3197733.83
Система координат: МСК-69		
Квартал: 69:12:0250901		

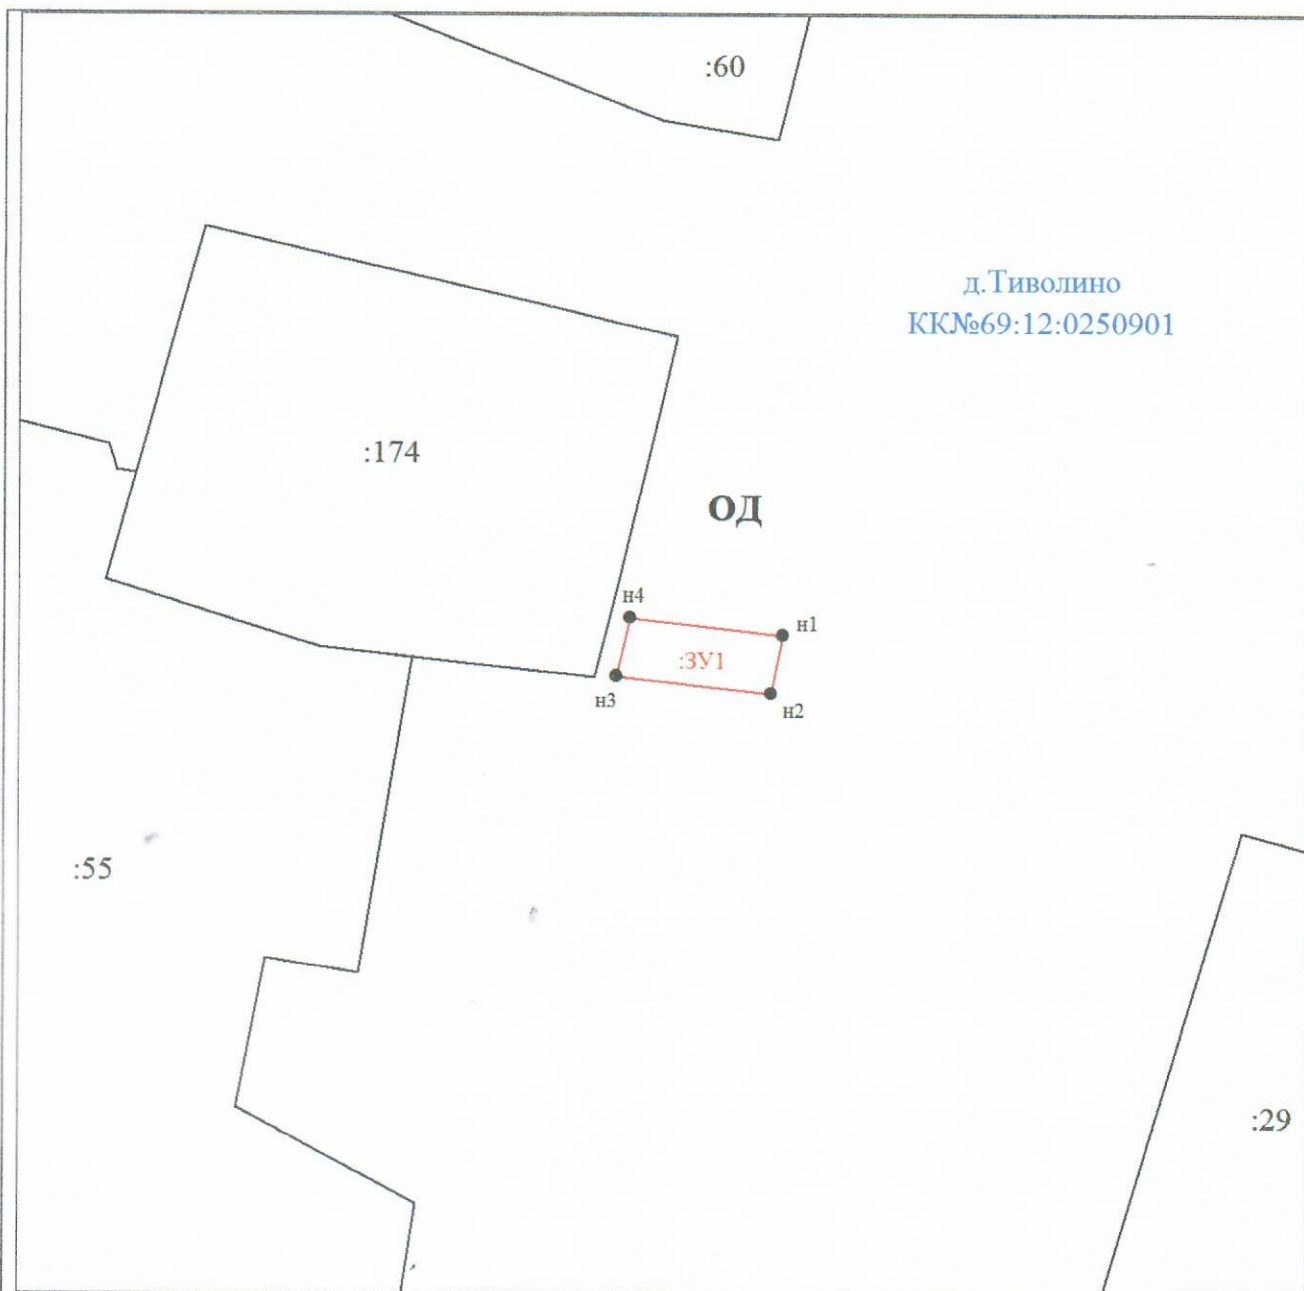

Масштаб 1:500

Условные обозначения:

	Характерная точка границы, сведения о которой позволяют однозначно определить ее положение на местности
	Вновь образованная часть границы, сведения о которой достаточны для определения ее местоположения
	Надписи вновь образованного земельного участка
	Объект капитального строительства
	Существующая часть границы, имеющиеся в ЕГРН сведения о которой достаточны для определения ее местоположения
	Надписи кадастрового номера земельного участка
	Граница охранной зоны
	Граница территориальной зоны
	Обозначение границы территориальной зоны
	Граница кадастрового квартала
	Обозначение кадастрового квартала